



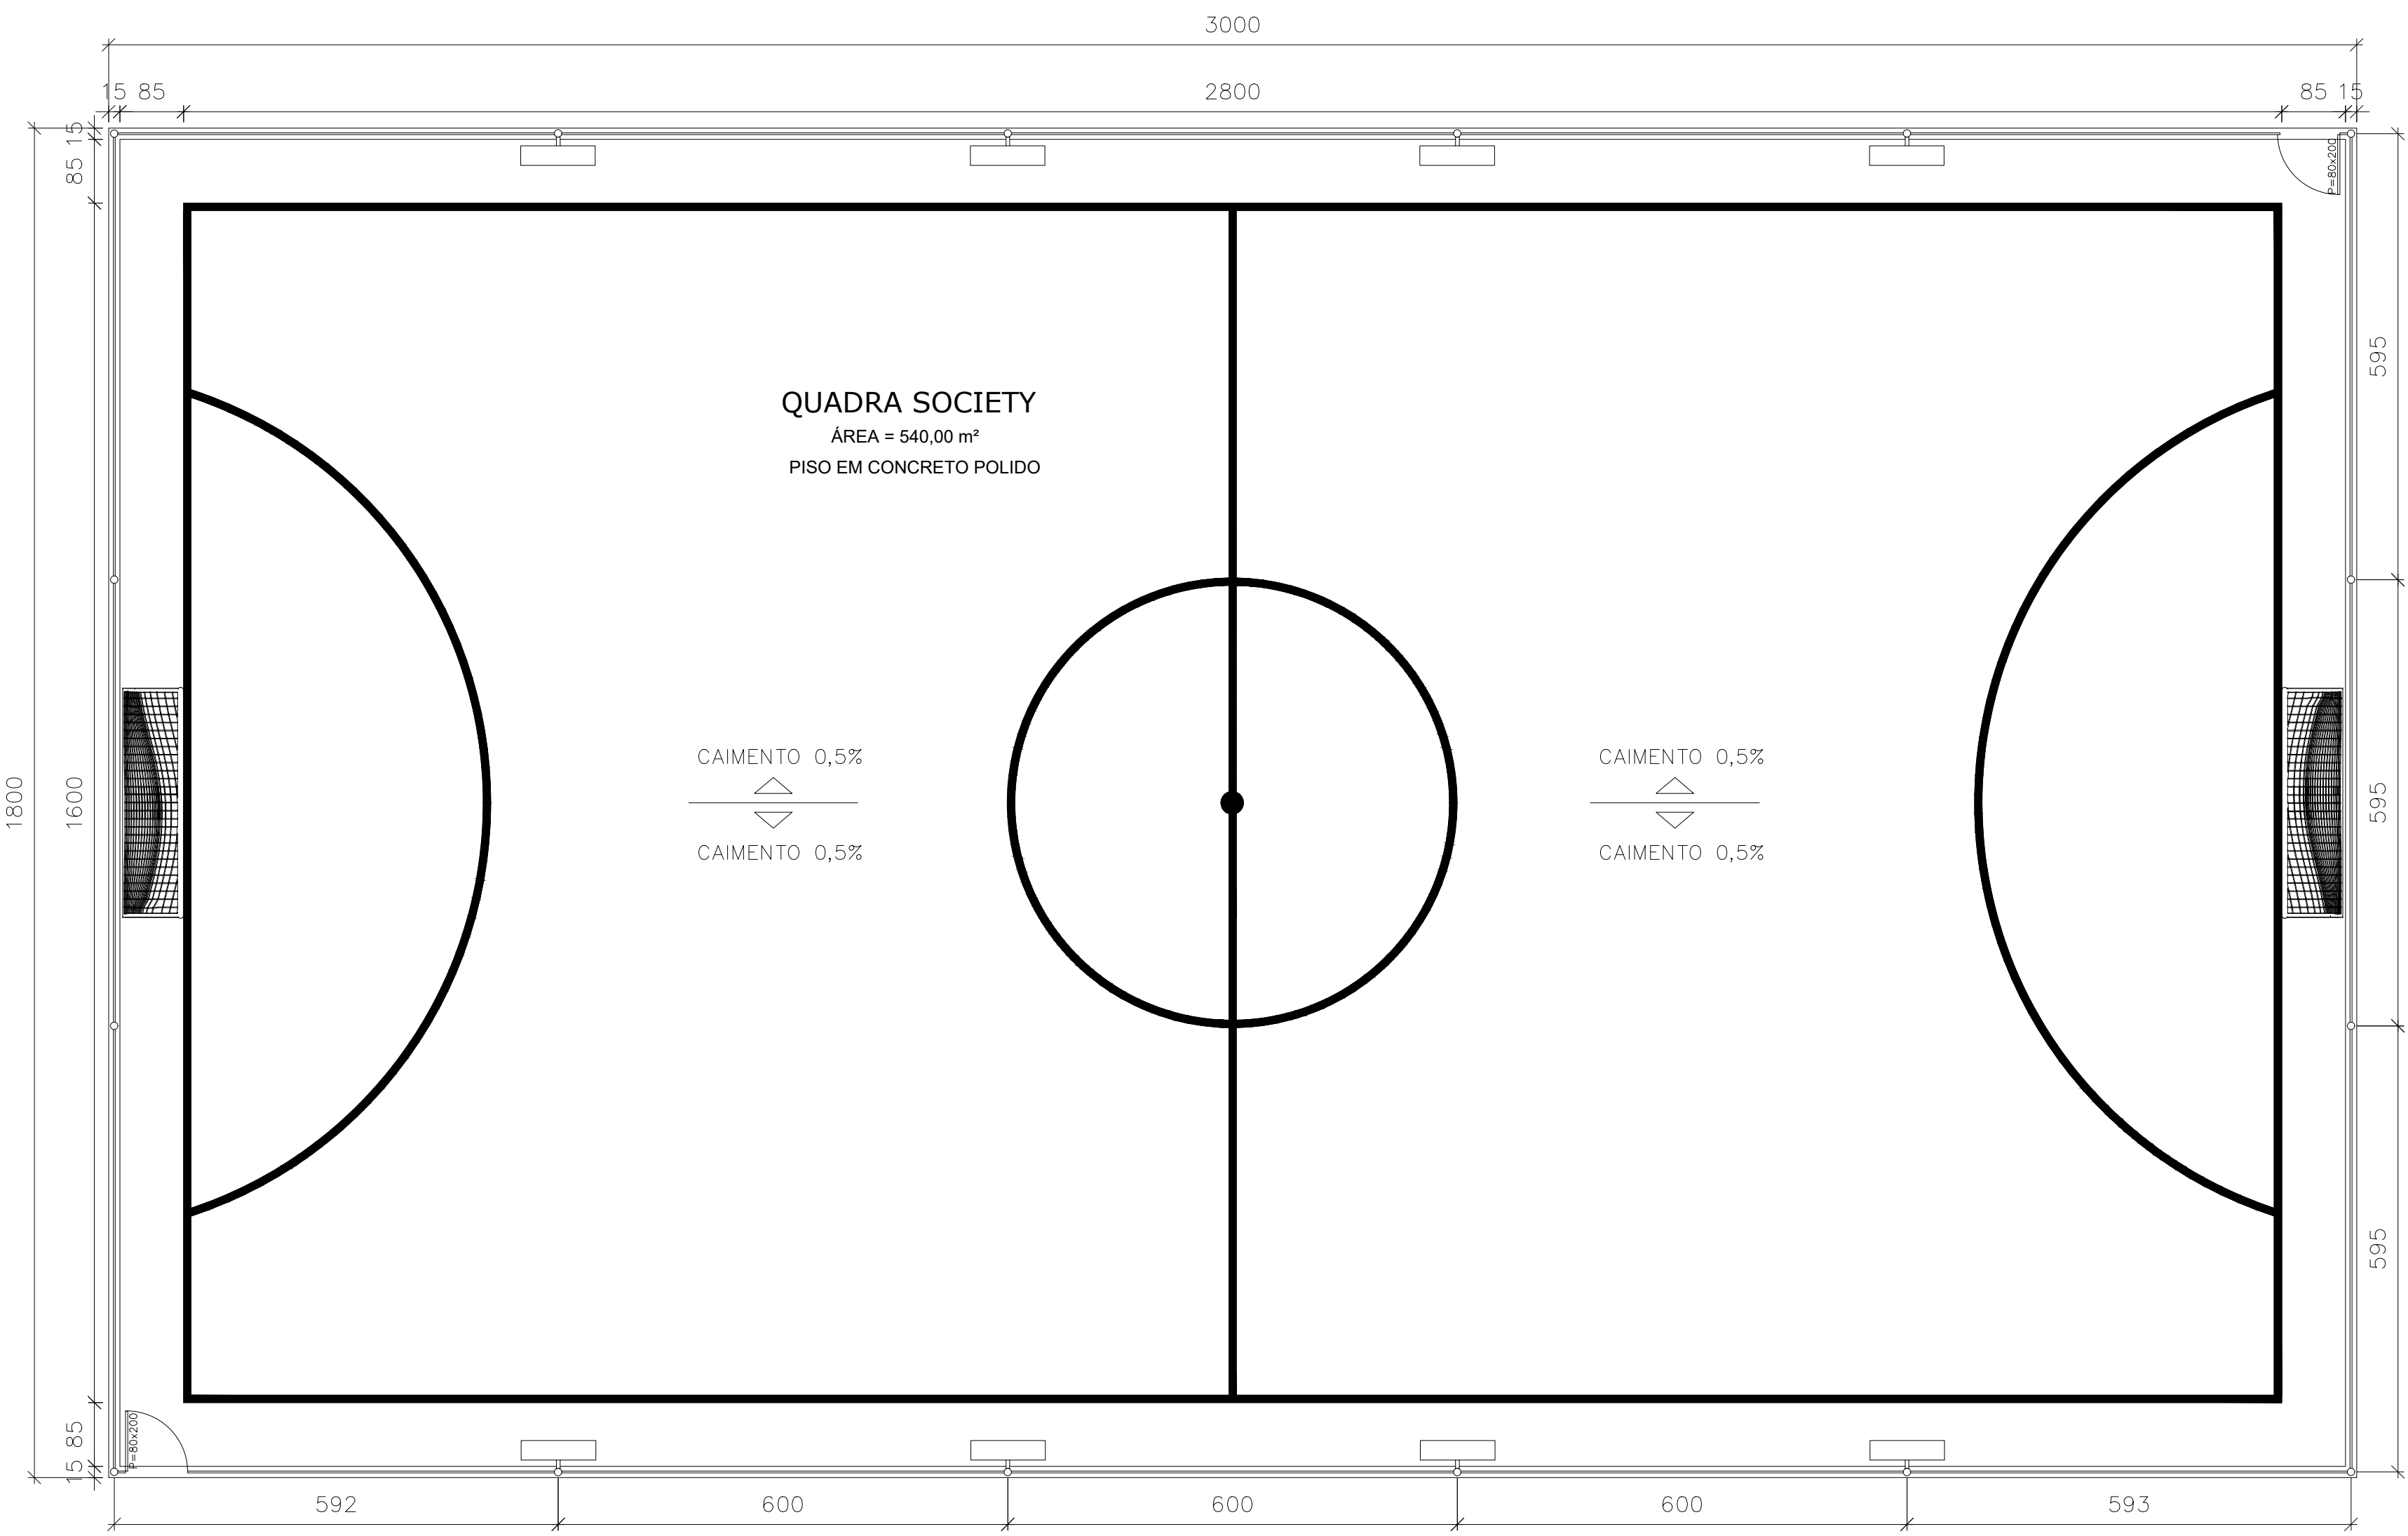

PLANTA - QUADRA SOCIETY EXISTENTE
*DEMOLIR
ESCALA: 1/100

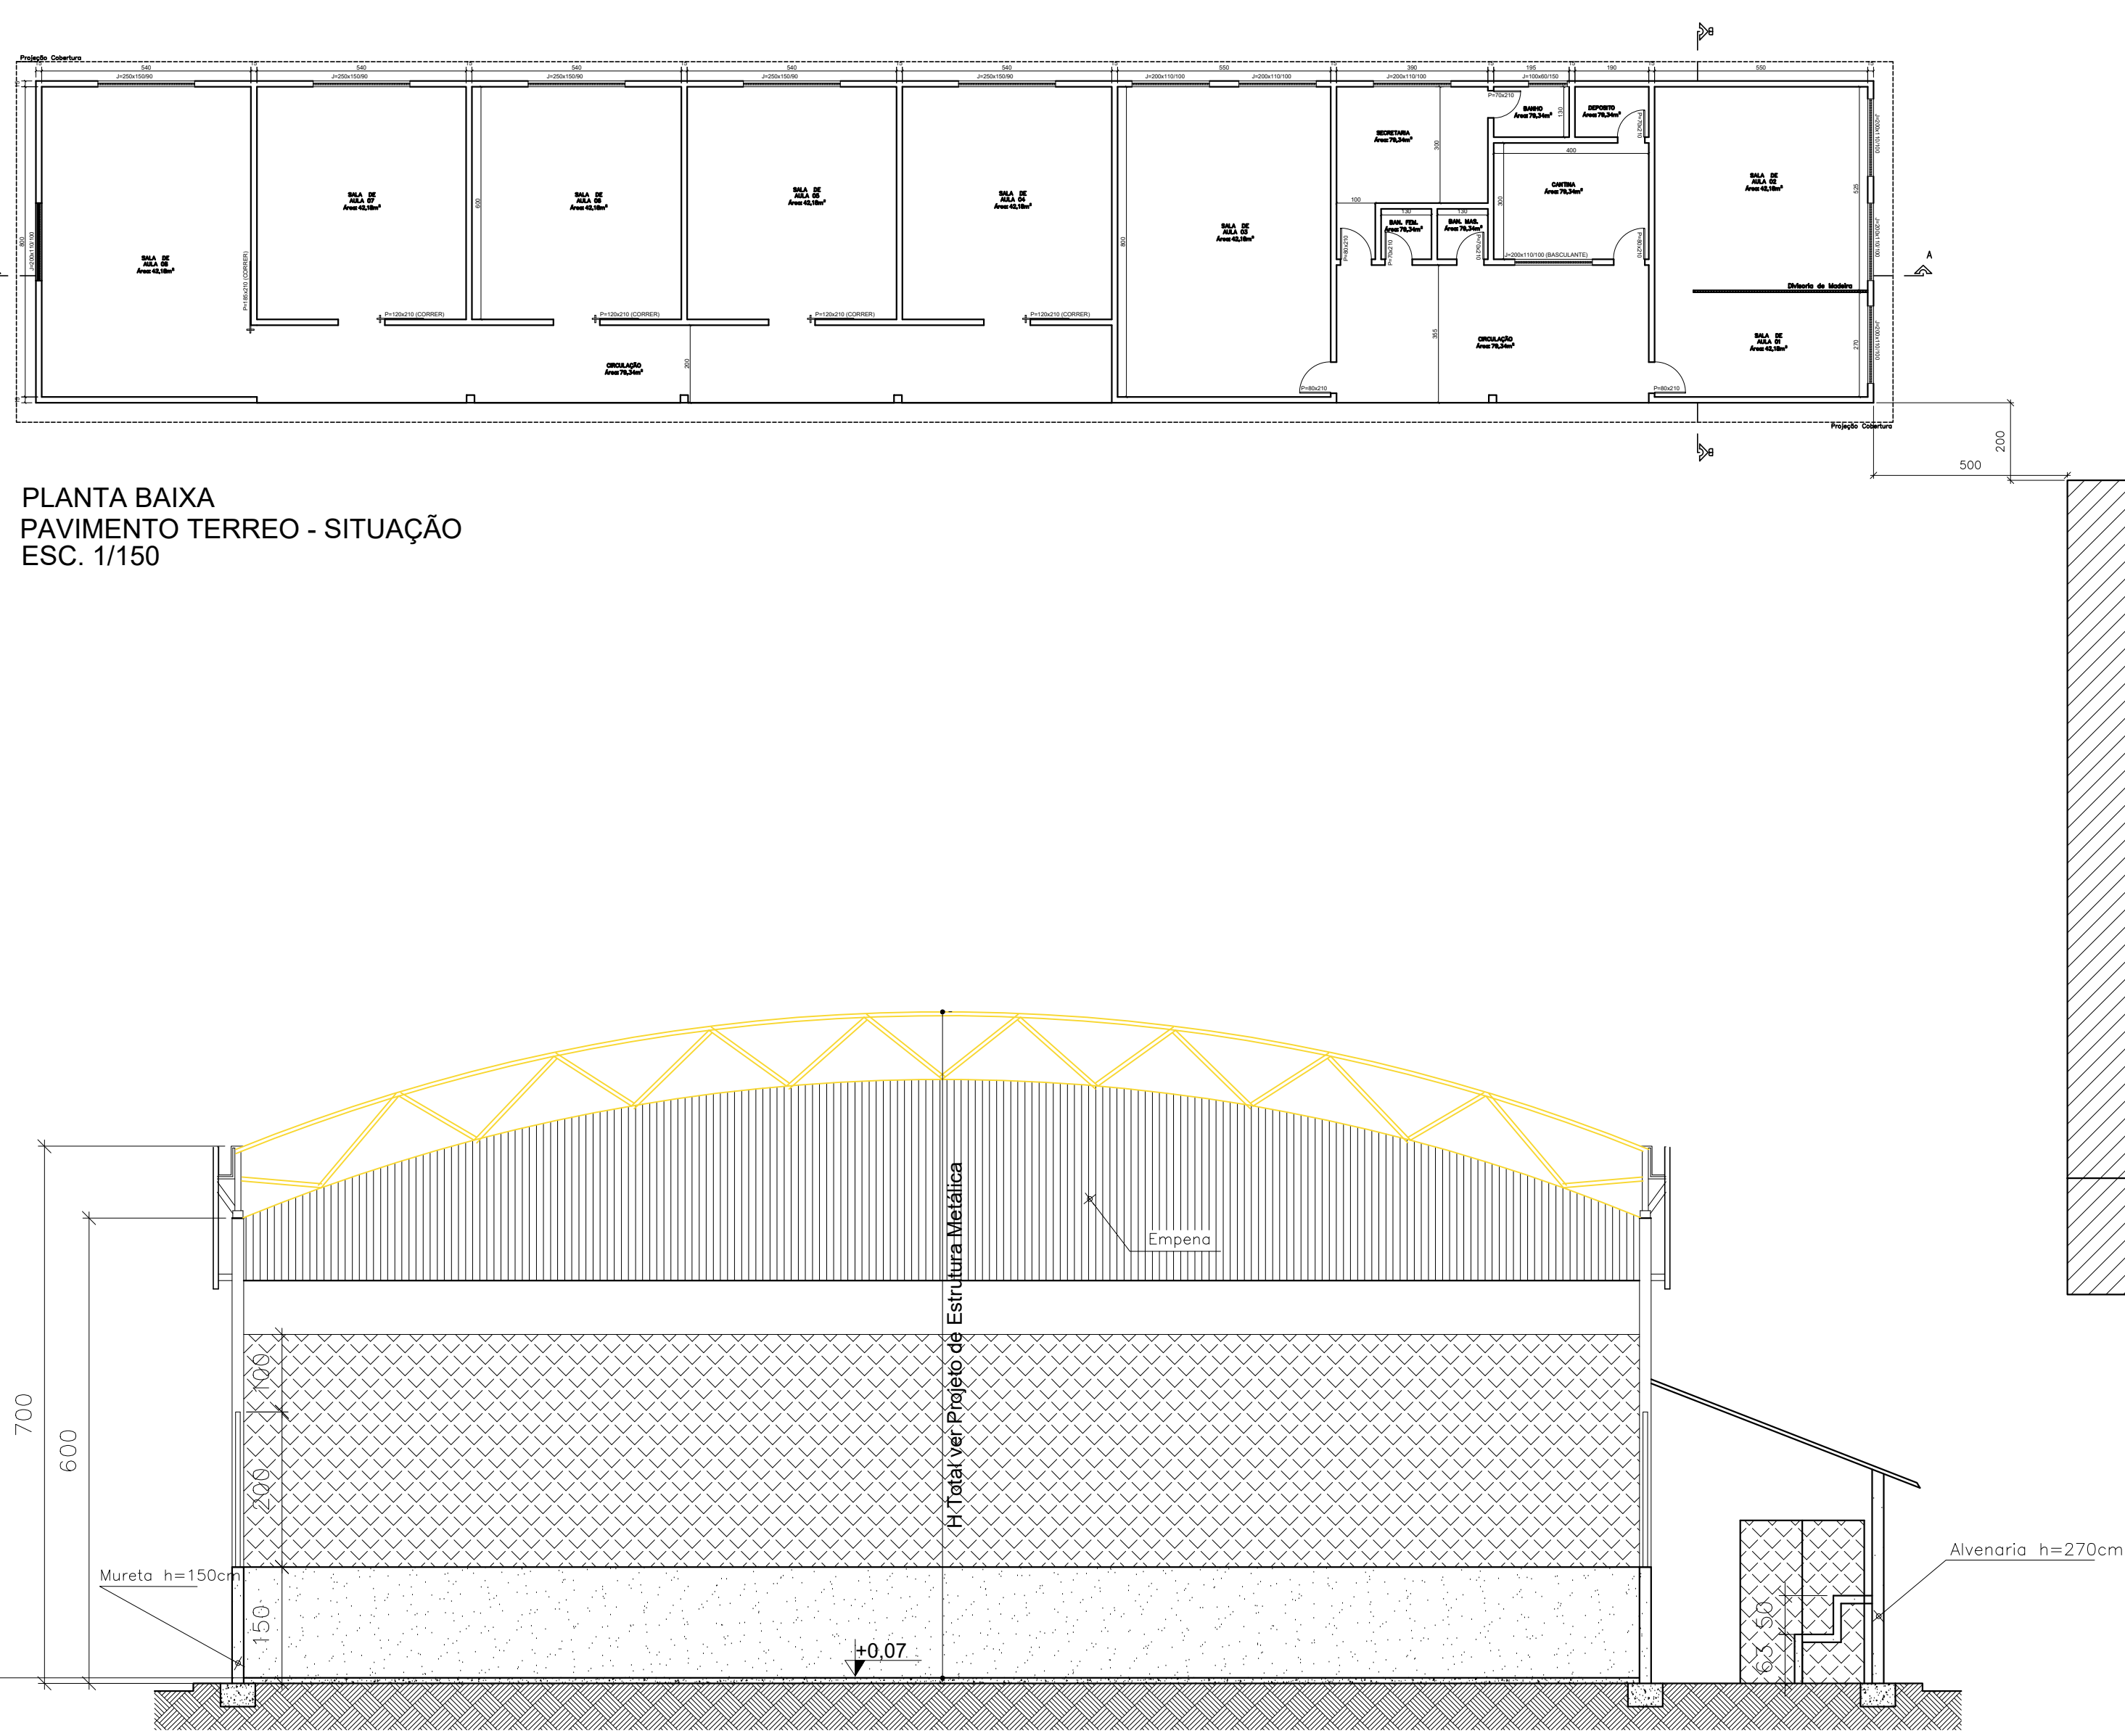

PLANTA - QUADRA SOCIETY
DETALHES COBERTURA - ALAMBRADOS
ESCALA: 1/100



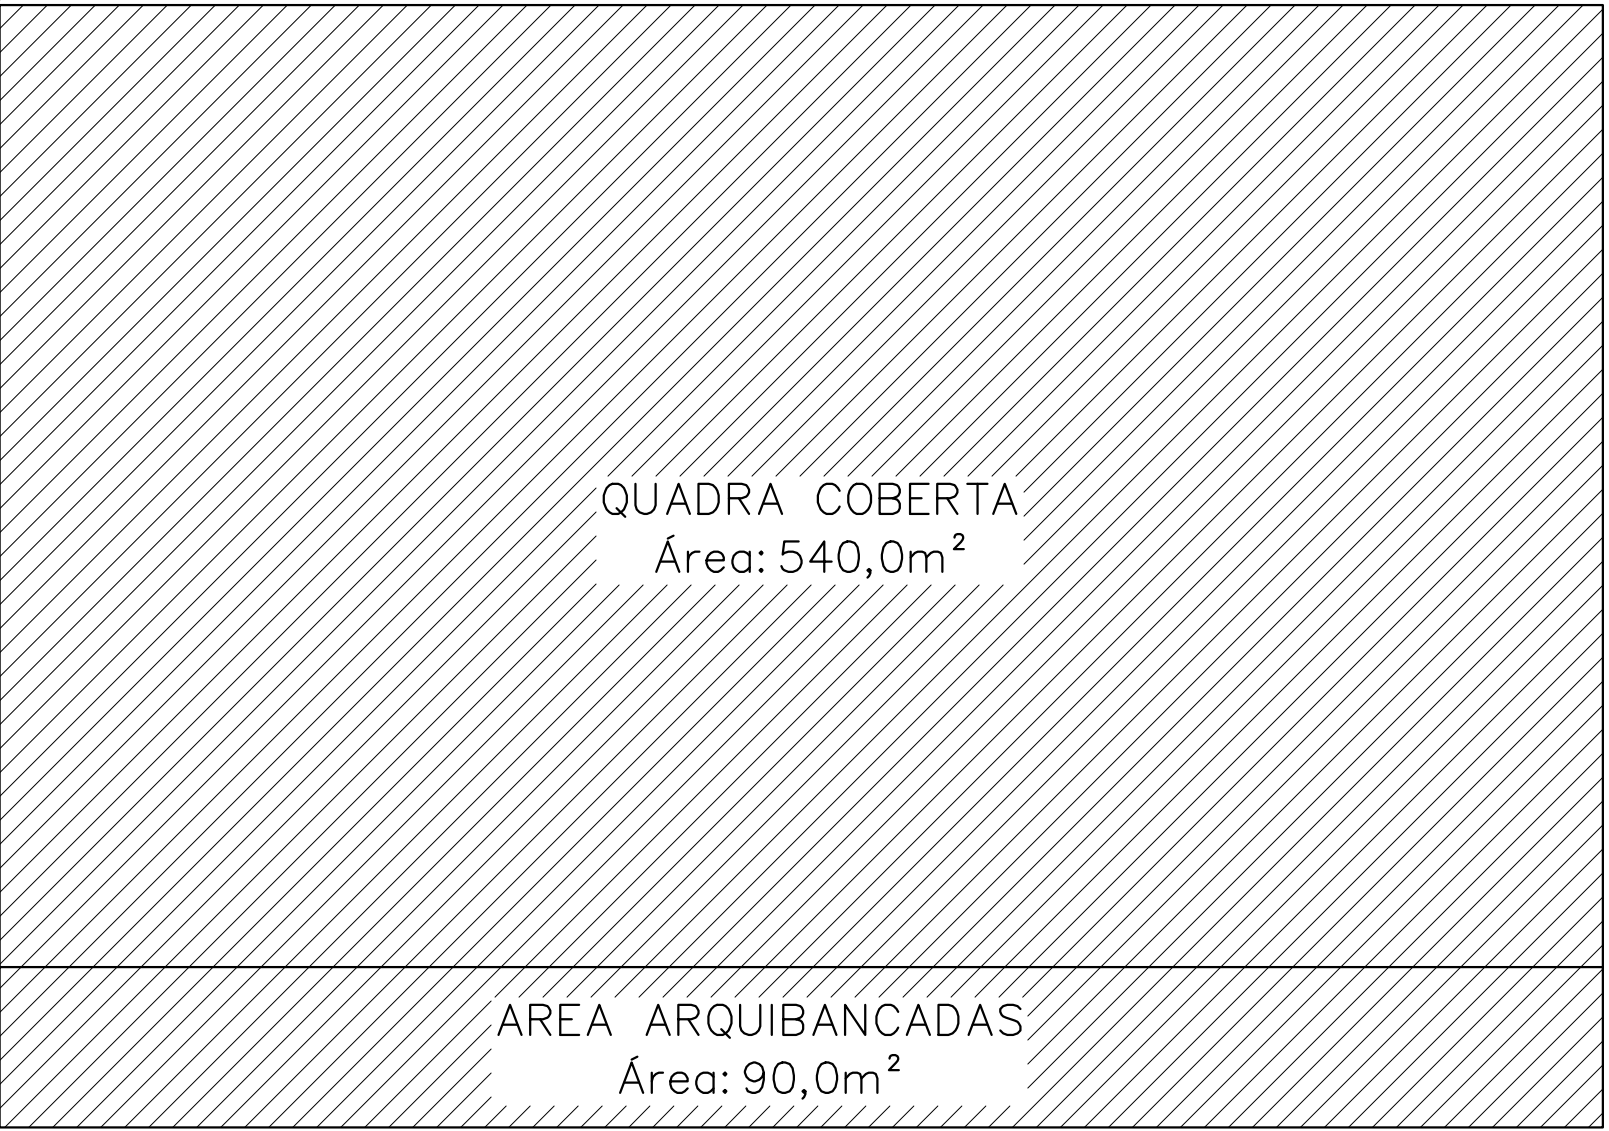


IMAGEM SATÉLITE LOCALIZAÇÃO
ESCALA: 5/ESCALA

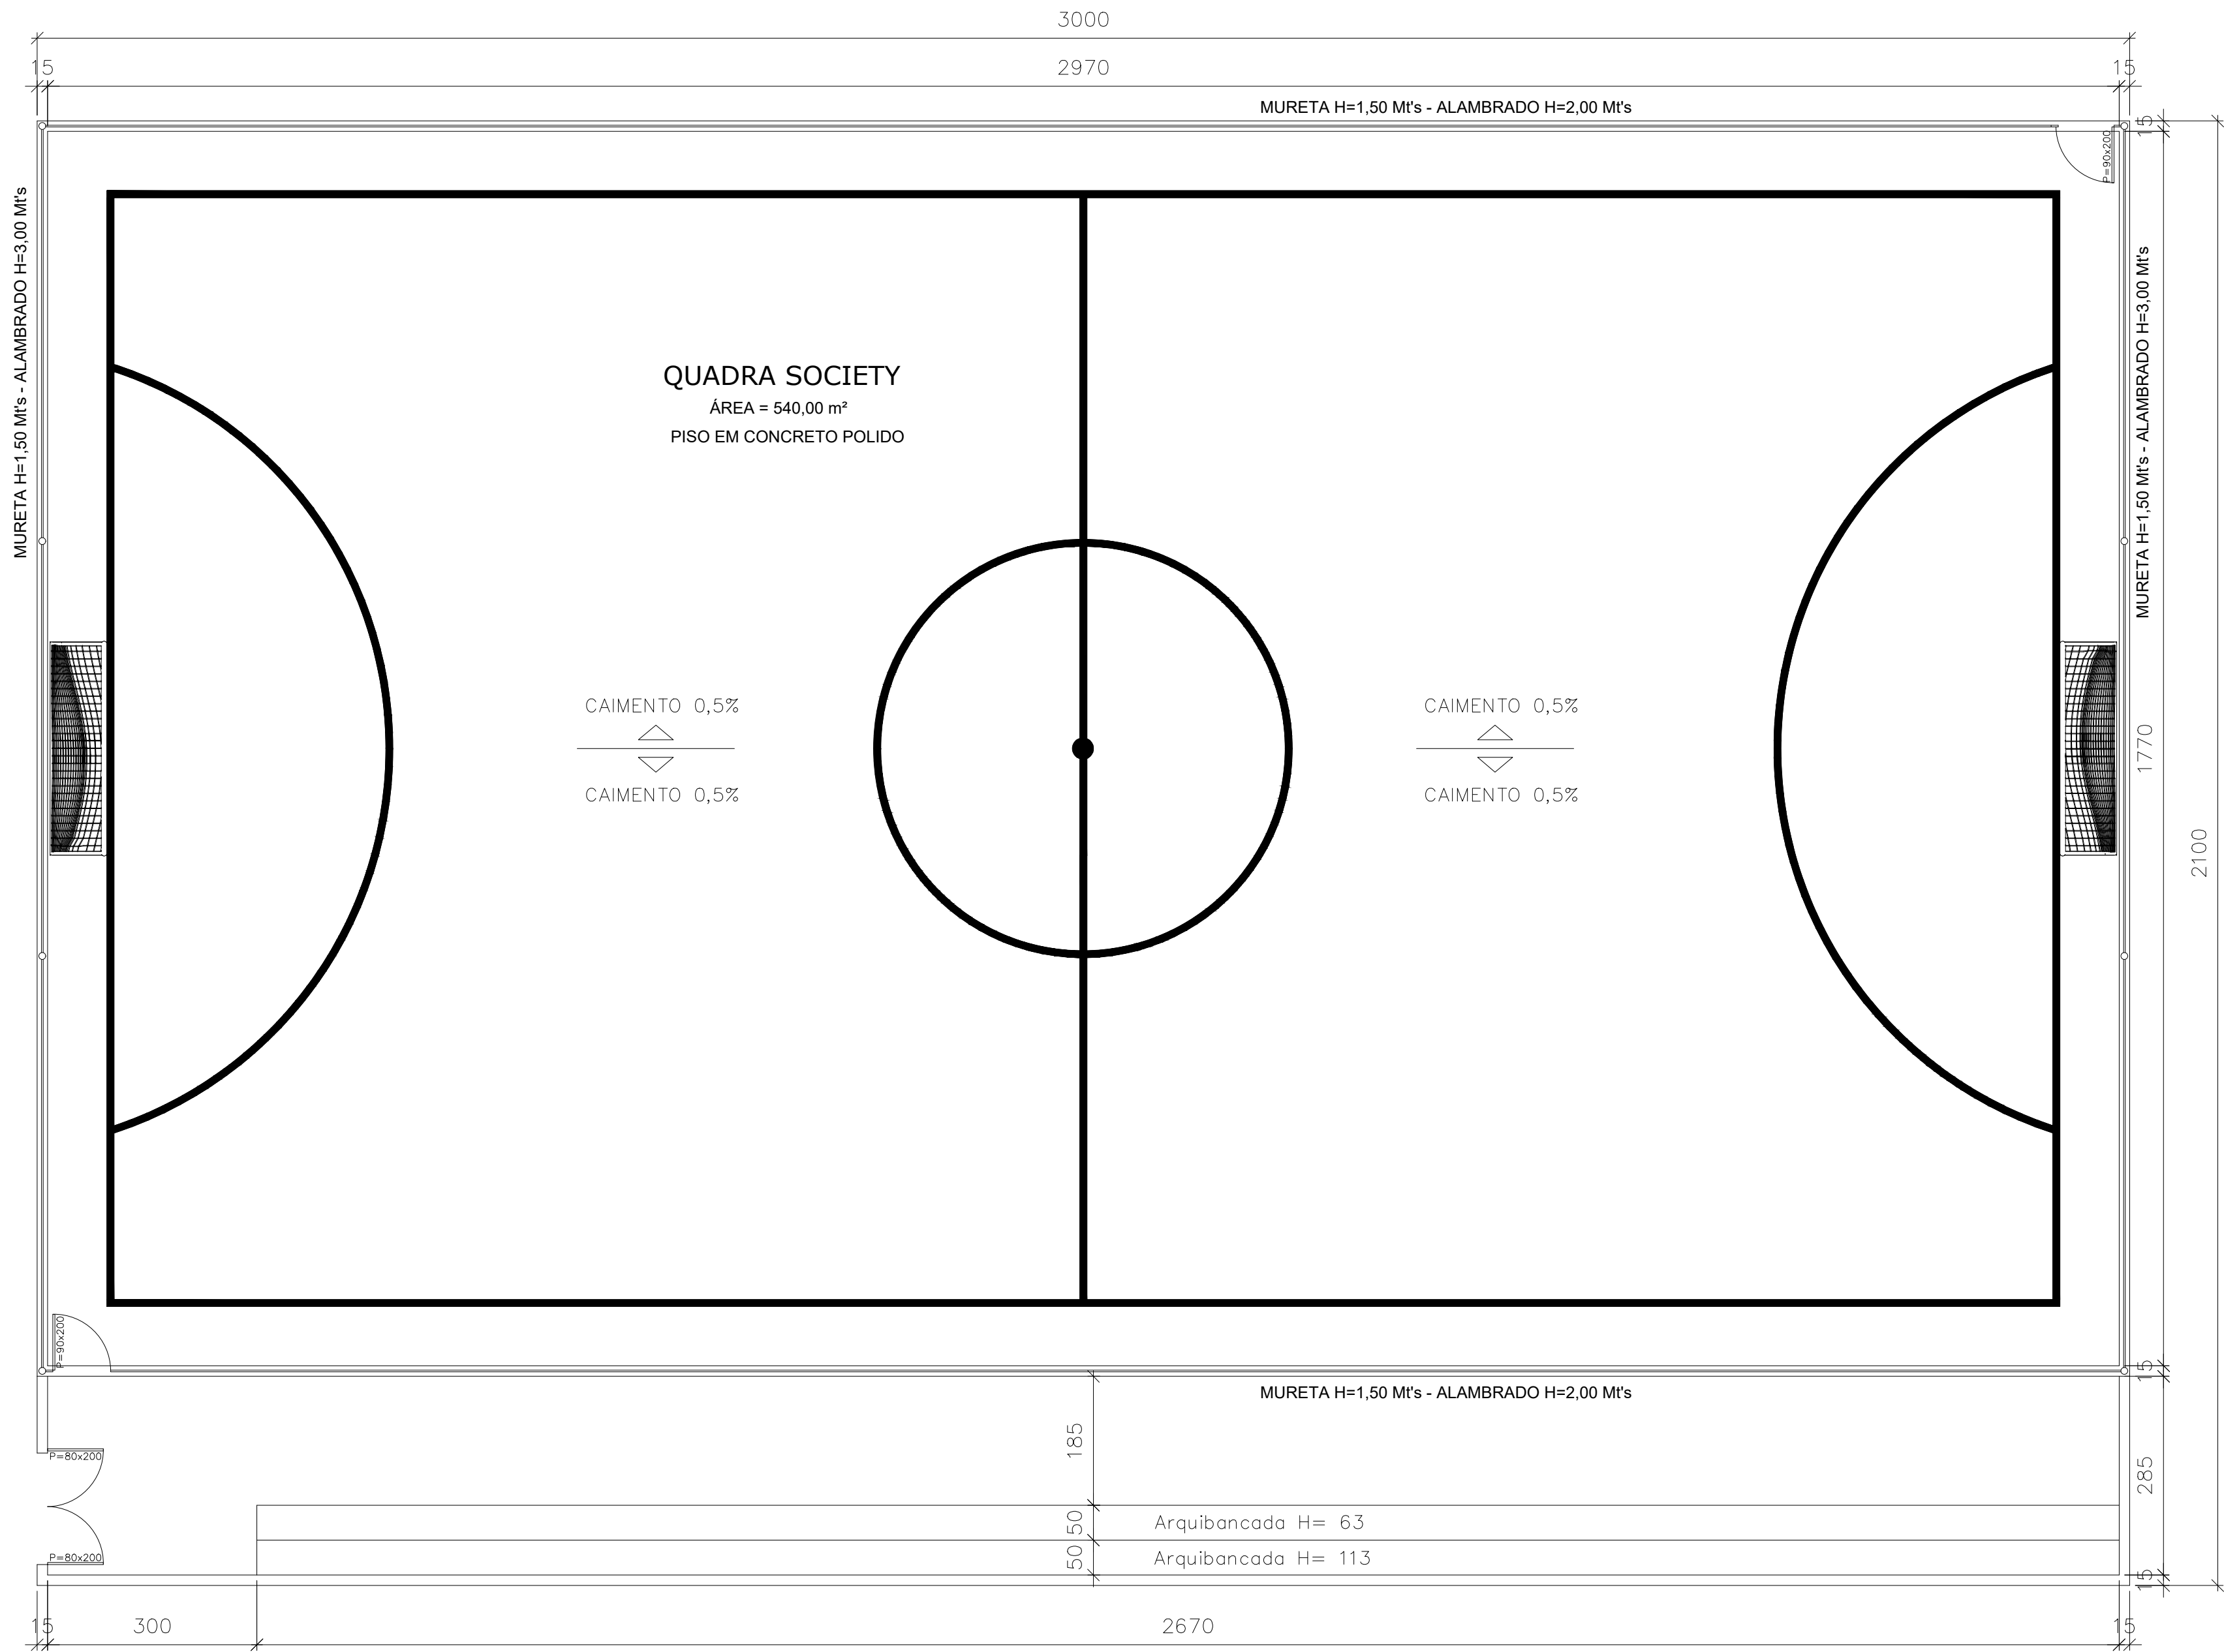

PLANTA - QUADRA SOCIETY
REFORMA - INCLUSO ARQUIBANCADA E COBERTURA
ESCALA: 1/100

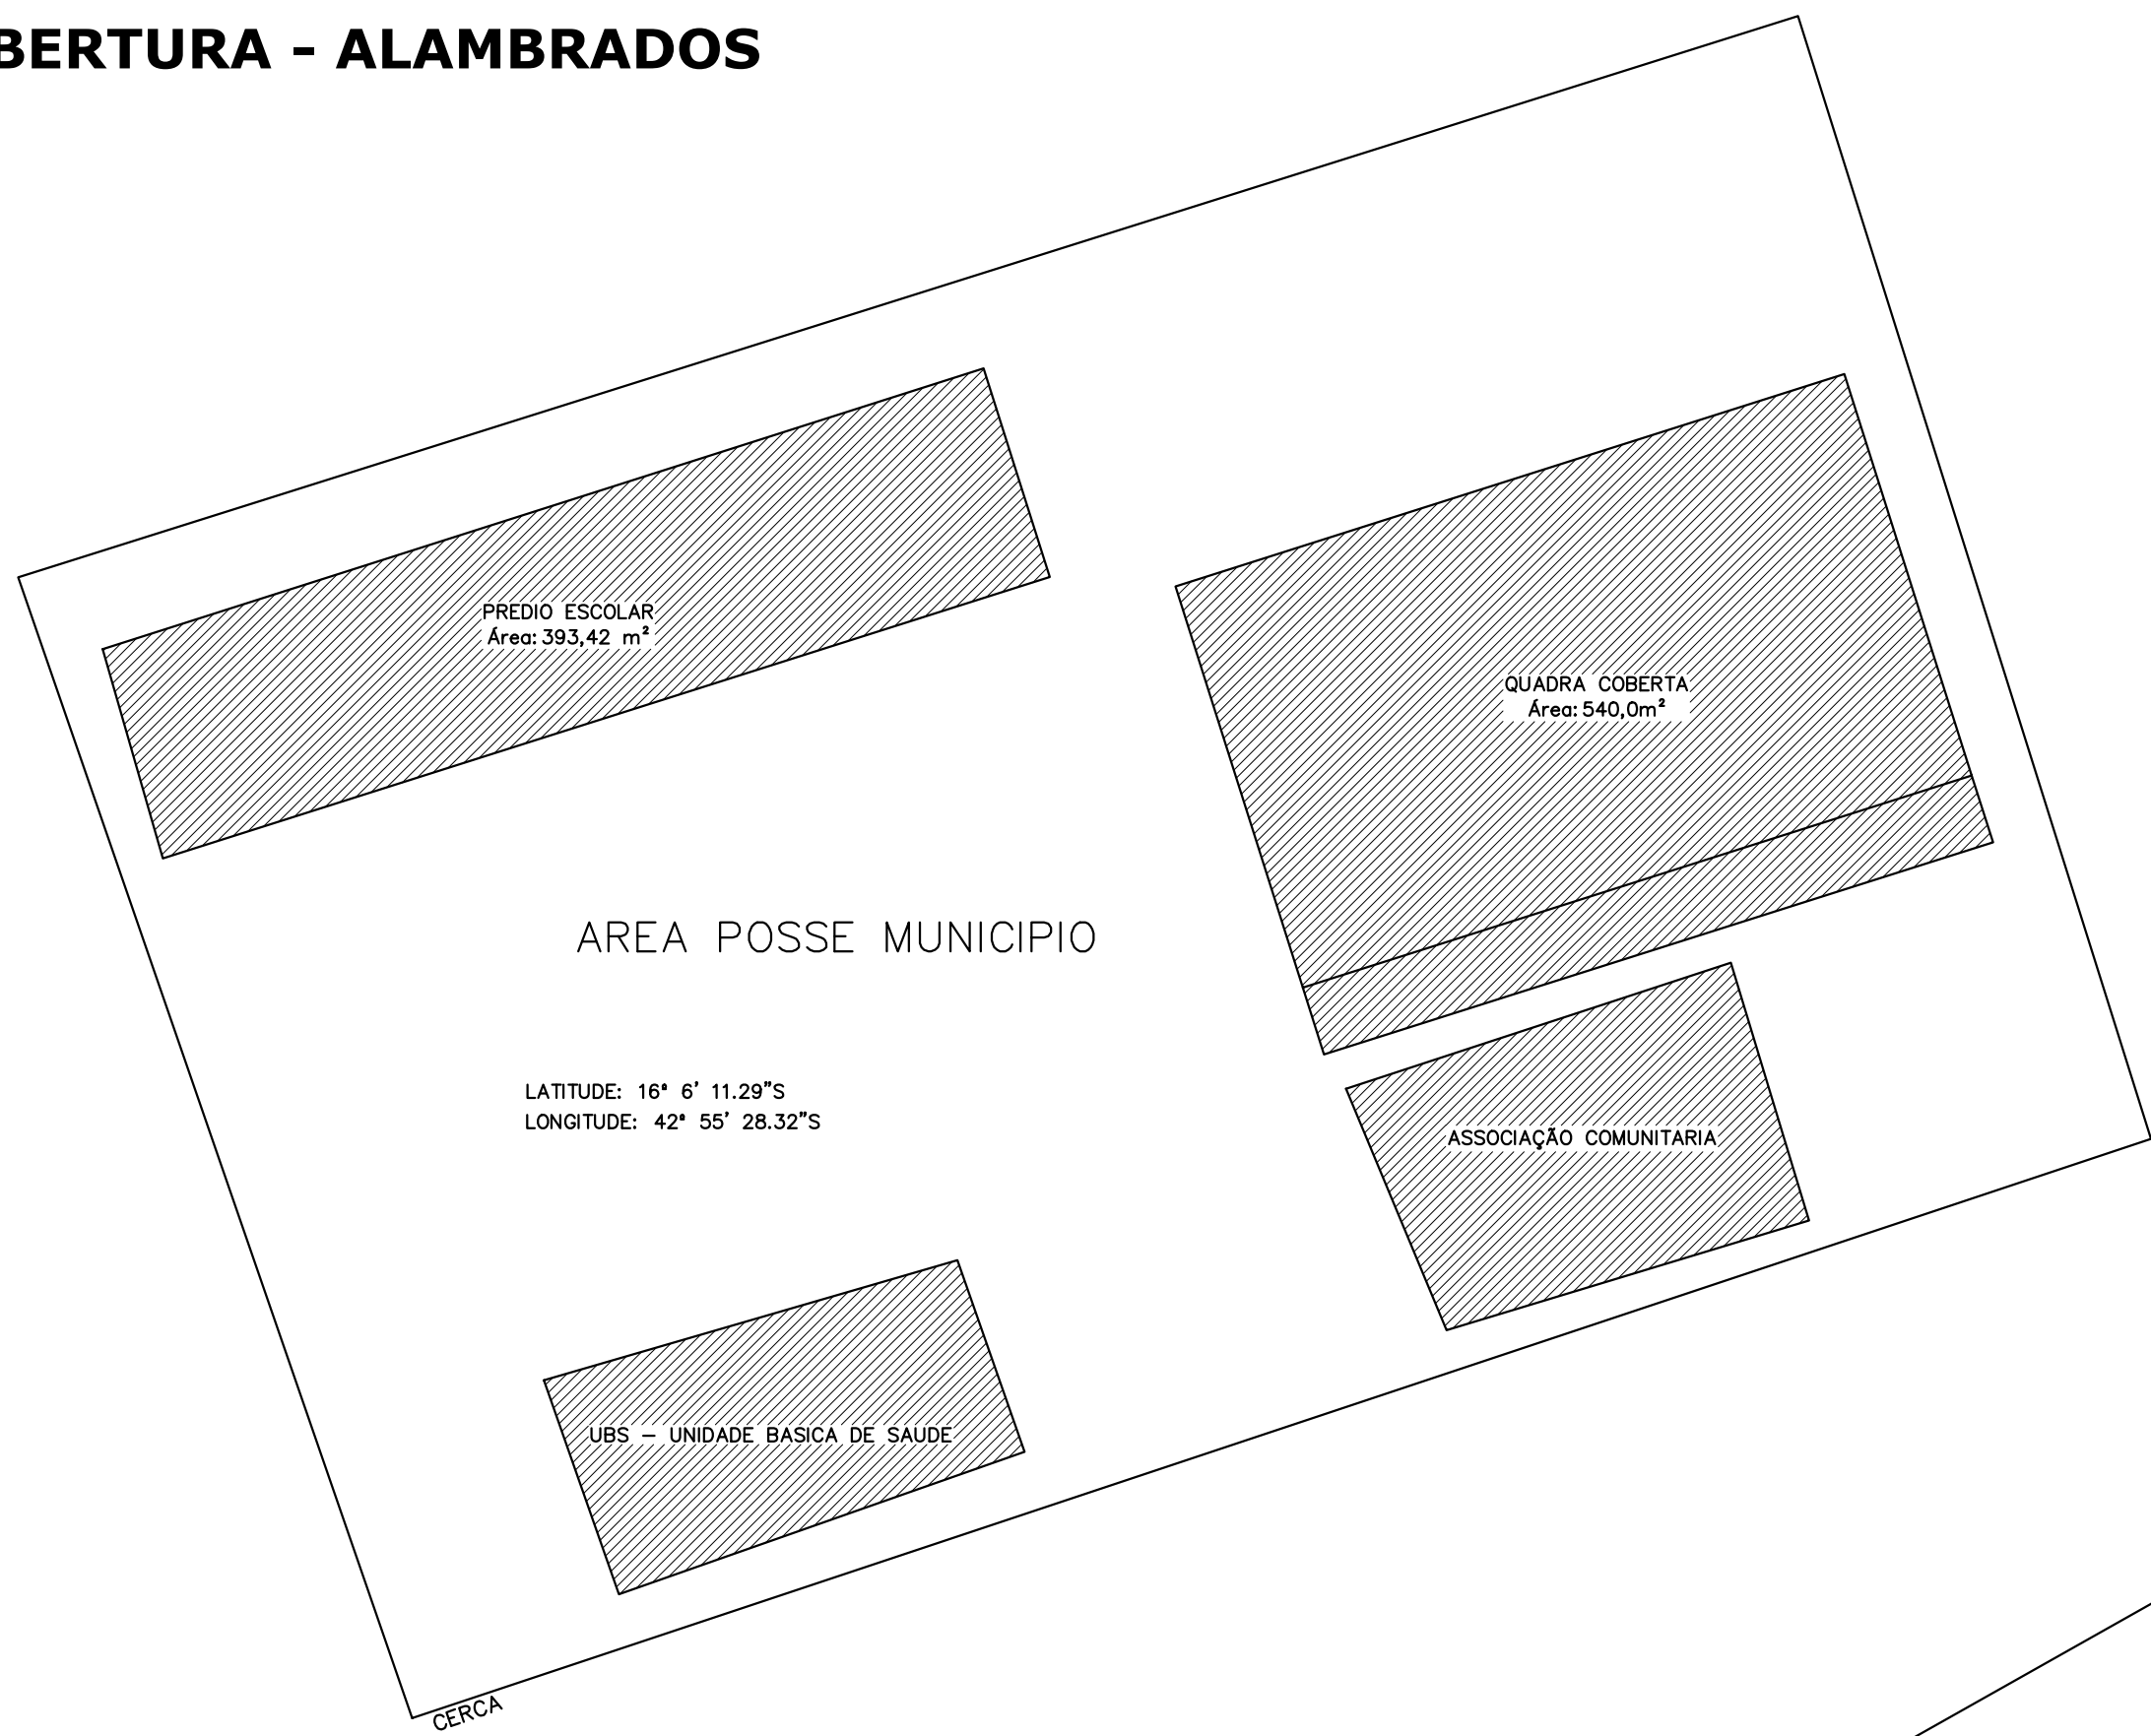

PLANTA BAIXA
LOCALIZAÇÃO
ESC. 1/450

PREFEITURA MUNICIPAL DE RIACHO DOS MACHADOS/MG	
OBRA/SERVICO REFORMA DE QUADRA SOCIETY COM COBERTA	
PROPRIETARIO: PREFEITURA MUNICIPAL DE RIACHO DOS MACHADOS/MG CNPJ: 16.925.208/0001-51	
RICARDO DA SILVA PAZ PREFEITO MUNICIPAL	
ENDERECO: E. M. DR CARLOS - COMUNIDADE TAPERA - RIACHO DOS MACHADOS - MG	
PROJETO: PROJETO ARQUITETÔNICO	
RESPONSÁVEL TÉCNICO: SANTIAGO SOUZA ENGº CIVIL - CREA/MG: 233.416/D	
ÁREAS:	ART Nº: MG20264930865
ÁREA TOTAL.....630,00m²	PROPOSTA Nº:
DATA: MARÇO / 2026	ESCALA: INDICADA