


CORTE B-B
QUADRA SOCIETY- PISO EM CONCRETO POLIDO
ESC:1/50




OBS.:PINTURA COM TINTA BASE EPOXI


DETALHAMENTO PINTURA
QUADRA SOCIETY- PISO EM CONCRETO POLIDO
ESC:1/100

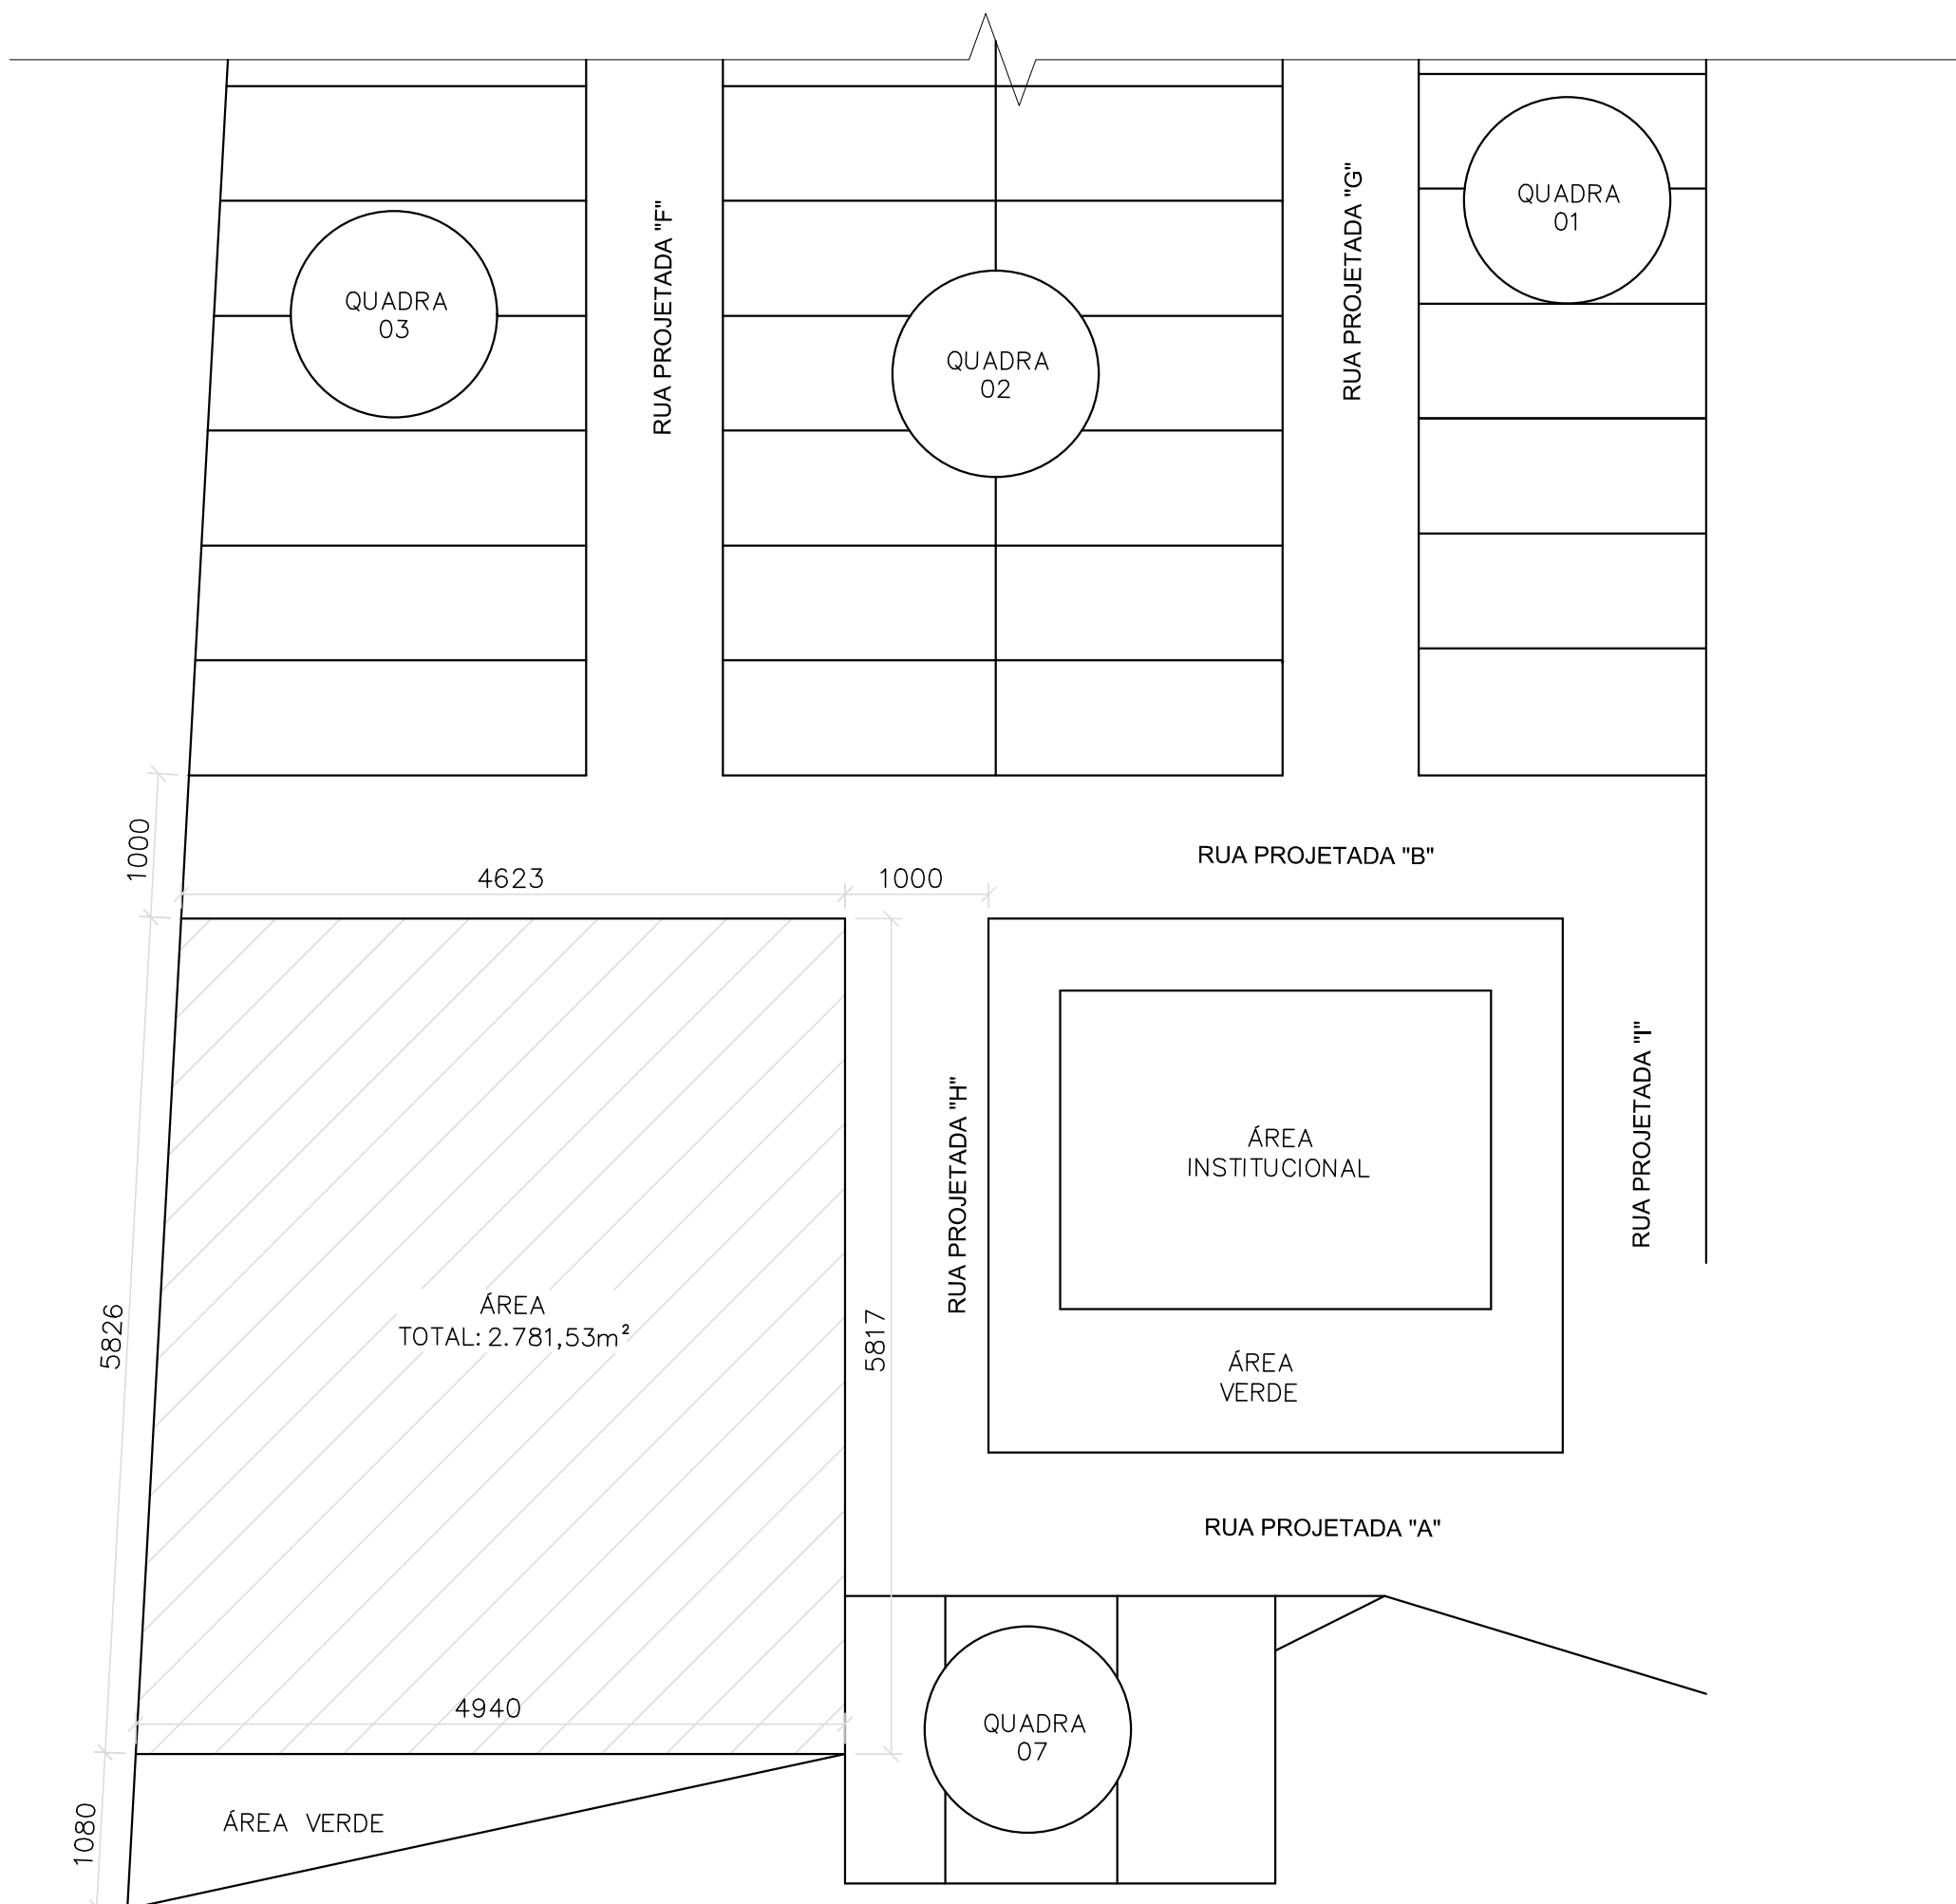


SITUAÇÃO
QUADRA SOCIETY- PISO EM CONCRETO POLIDO
ESC:1/500

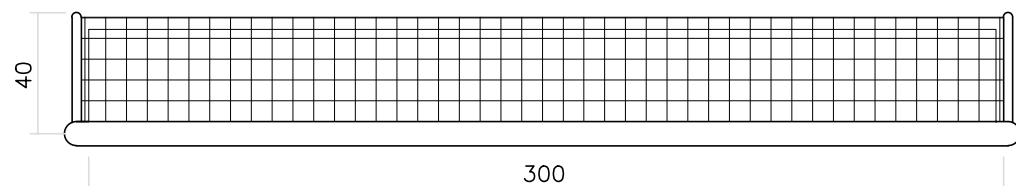


TRAVE DE COL
VISTA SUPERIOR
ESC:1/25

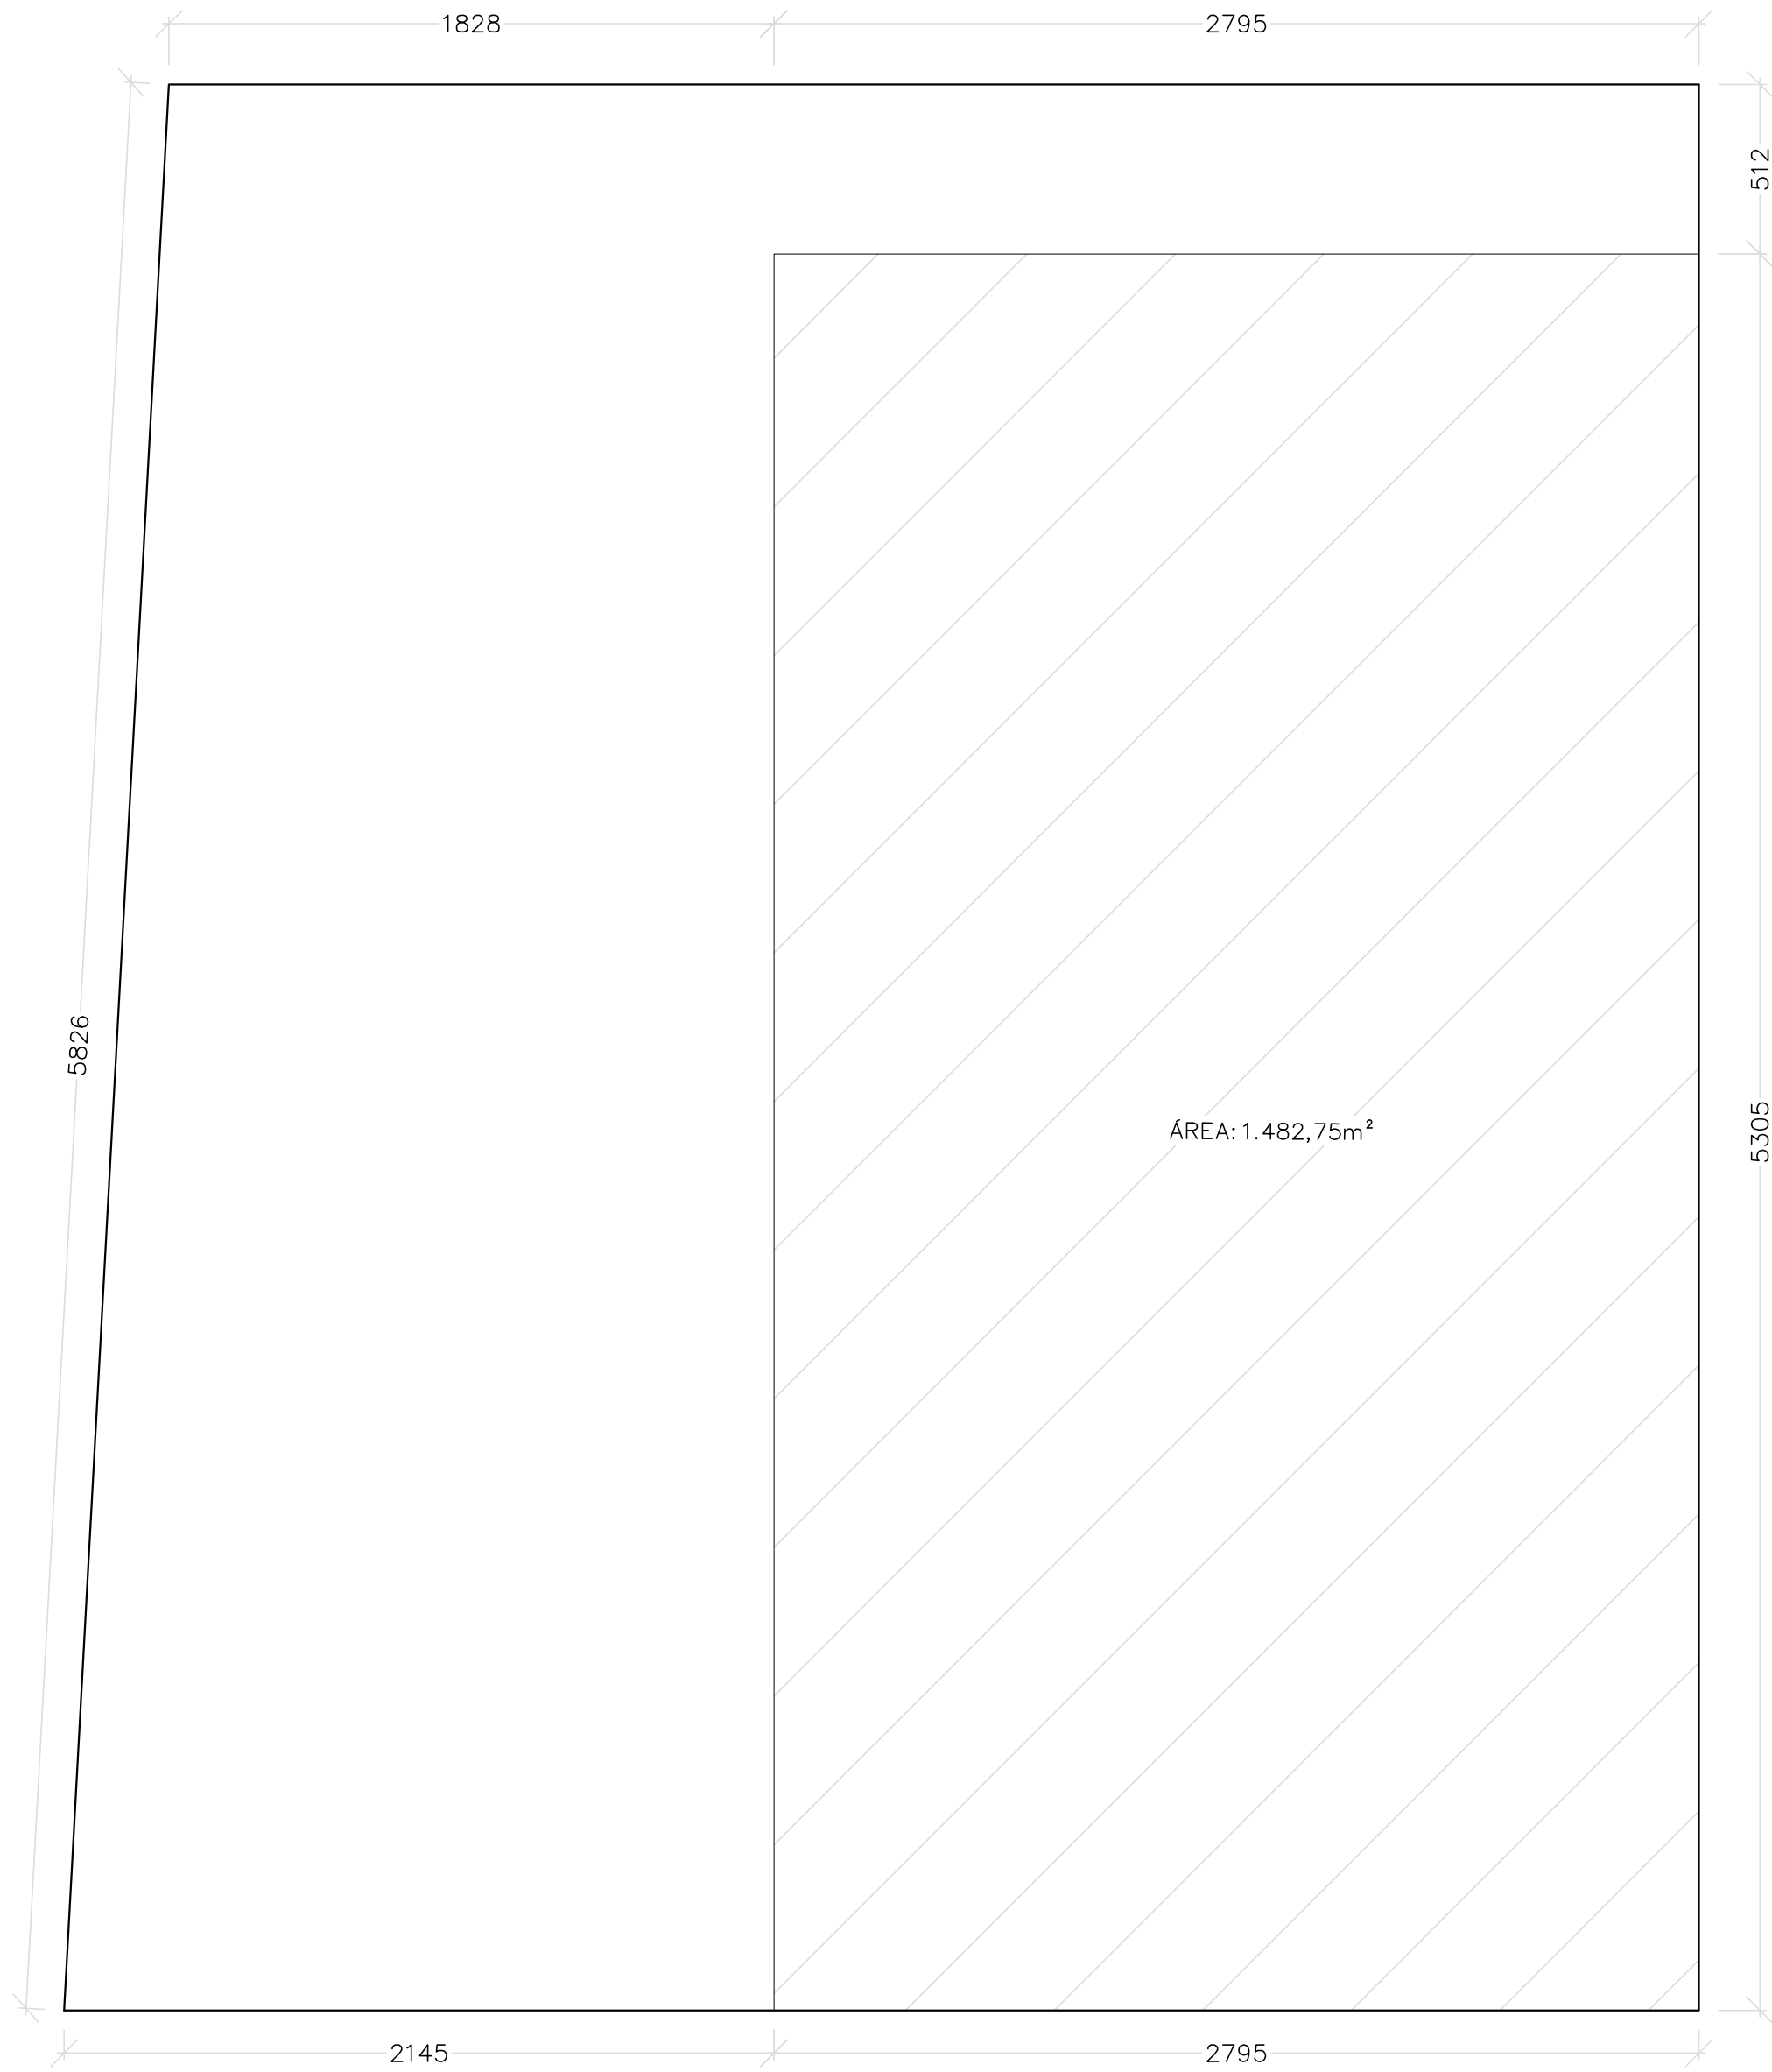

IMPLANTAÇÃO
QUADRA SOCIETY- PISO EM CONCRETO POLIDO
ESC:1/200

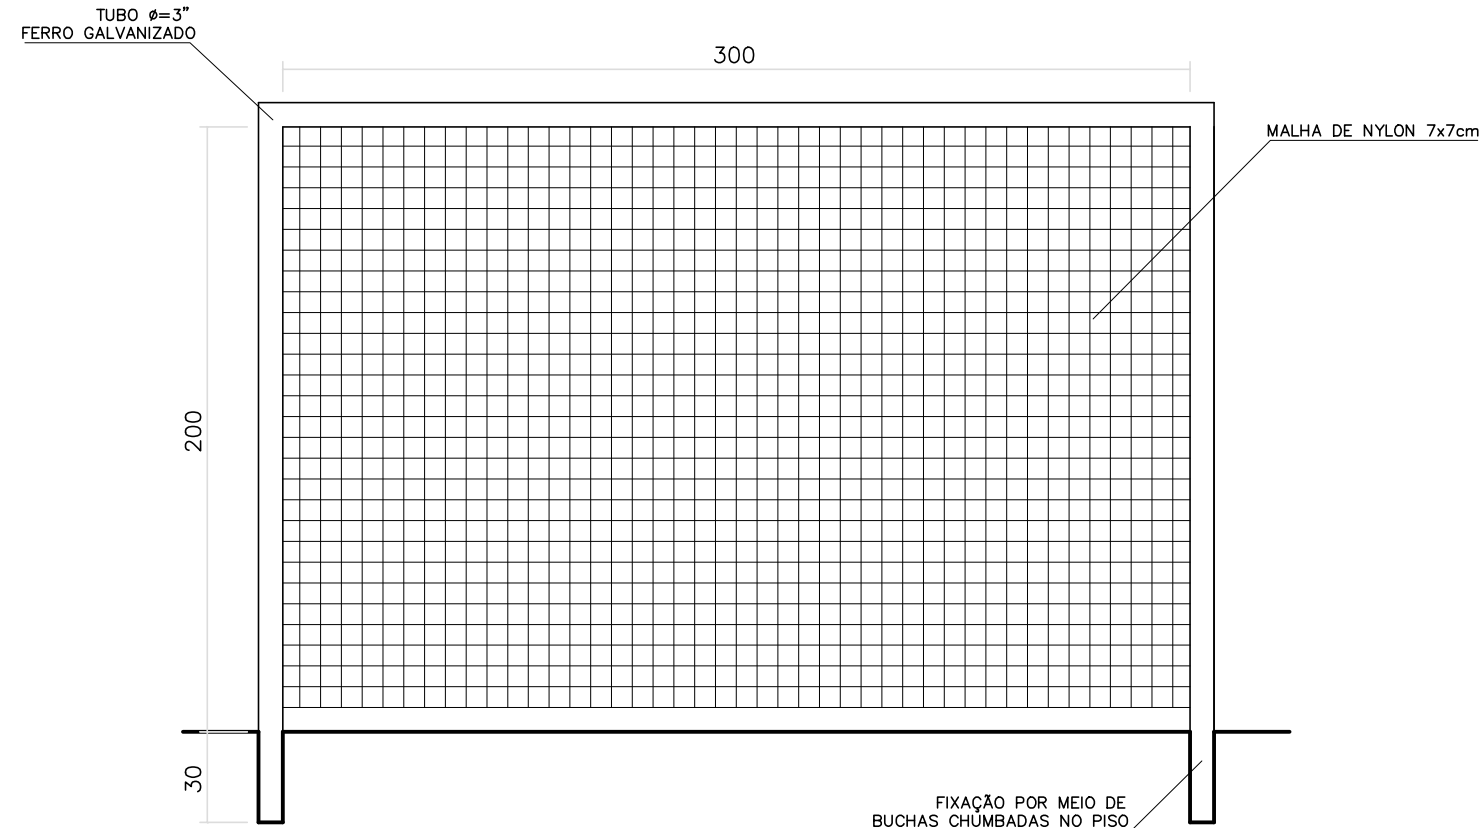

TRAVE DE COL
VISTA LATERAL
ESC:1/25

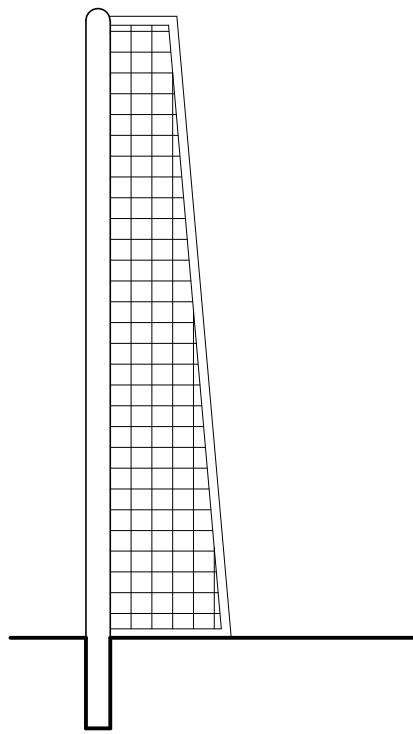

TRAVE DE COL
VISTA LATERAL
ESC:1/25

NOTAS:
01- DIMENSÕES EM CENTÍMETROS;
02- MEDIDAS EM COTAS PREVALECEM SOBRE O DESENHO;
03- CONTEM LAYOUT, PLANTA COTADA, COBERTURA, CORTE E QUADRO DE ESQUADRIAS.

PREFEITURA MUNICIPAL DE RIACHO DOS MACHADOS

ADMINISTRAÇÃO: "UM NOVO TEMPO COMEÇOU"
2021 - 2024

PREFEITO: RICARDO DA SILVA PAZ

CARIMBOS:

CARLA CARINE BARBOSA
Arquiteta e Urbanista
CAU-A 191807-9

SANTIAGO AP. DE SOUZA
Engenheiro Civil
CREA: MG 233.416-D

RICARDO DA SILVA PAZ
Prefeito Municipal

DESCRIÇÃO:
PROJETO ARQUITETÔNICO QUADRA SOCIETY

ENDEREÇO:
RUA PROJETADA "H"
LOTEAMENTO JARDIM PRIMAVERA
RIACHO DOS MACHADOS - MG

RESPONSÁVEIS TÉCNICOS:
ENGENHEIRO CIVIL: SANTIAGO AP. DE SOUZA
CREA: MG 233.416-D
ARQUITETA E URBANISTA: CARLA CARINE BARBOSA
CAU-A 191807-9

PROPRIETÁRIO:
PREFEITURA MUNICIPAL DE RIACHO DOS MACHADOS
CNPJ: 16.925.208/0001-51

FORMATO: A0
FOLHA: 01 / 02
ESCALA: INDICADAS
ÁREA CONSTRUÍDA: 1.482,75 M²
ÁREA TERRENO: 2.781,53 M²
DATA: 28/04/2024

OBSERVAÇÃO:
O artigo 18 da Lei nº 5.194/1966, que Regula o exercício das profissões de Engenheiro, Arquiteto e Engenheiro-Agrônomo, determina que as alterações do projeto ou plano original só poderão ser feitas pelo profissional que o tenha elaborado.