



PLANTA COTADA - QUADRA SOCIETY
ESCALA: 1/100

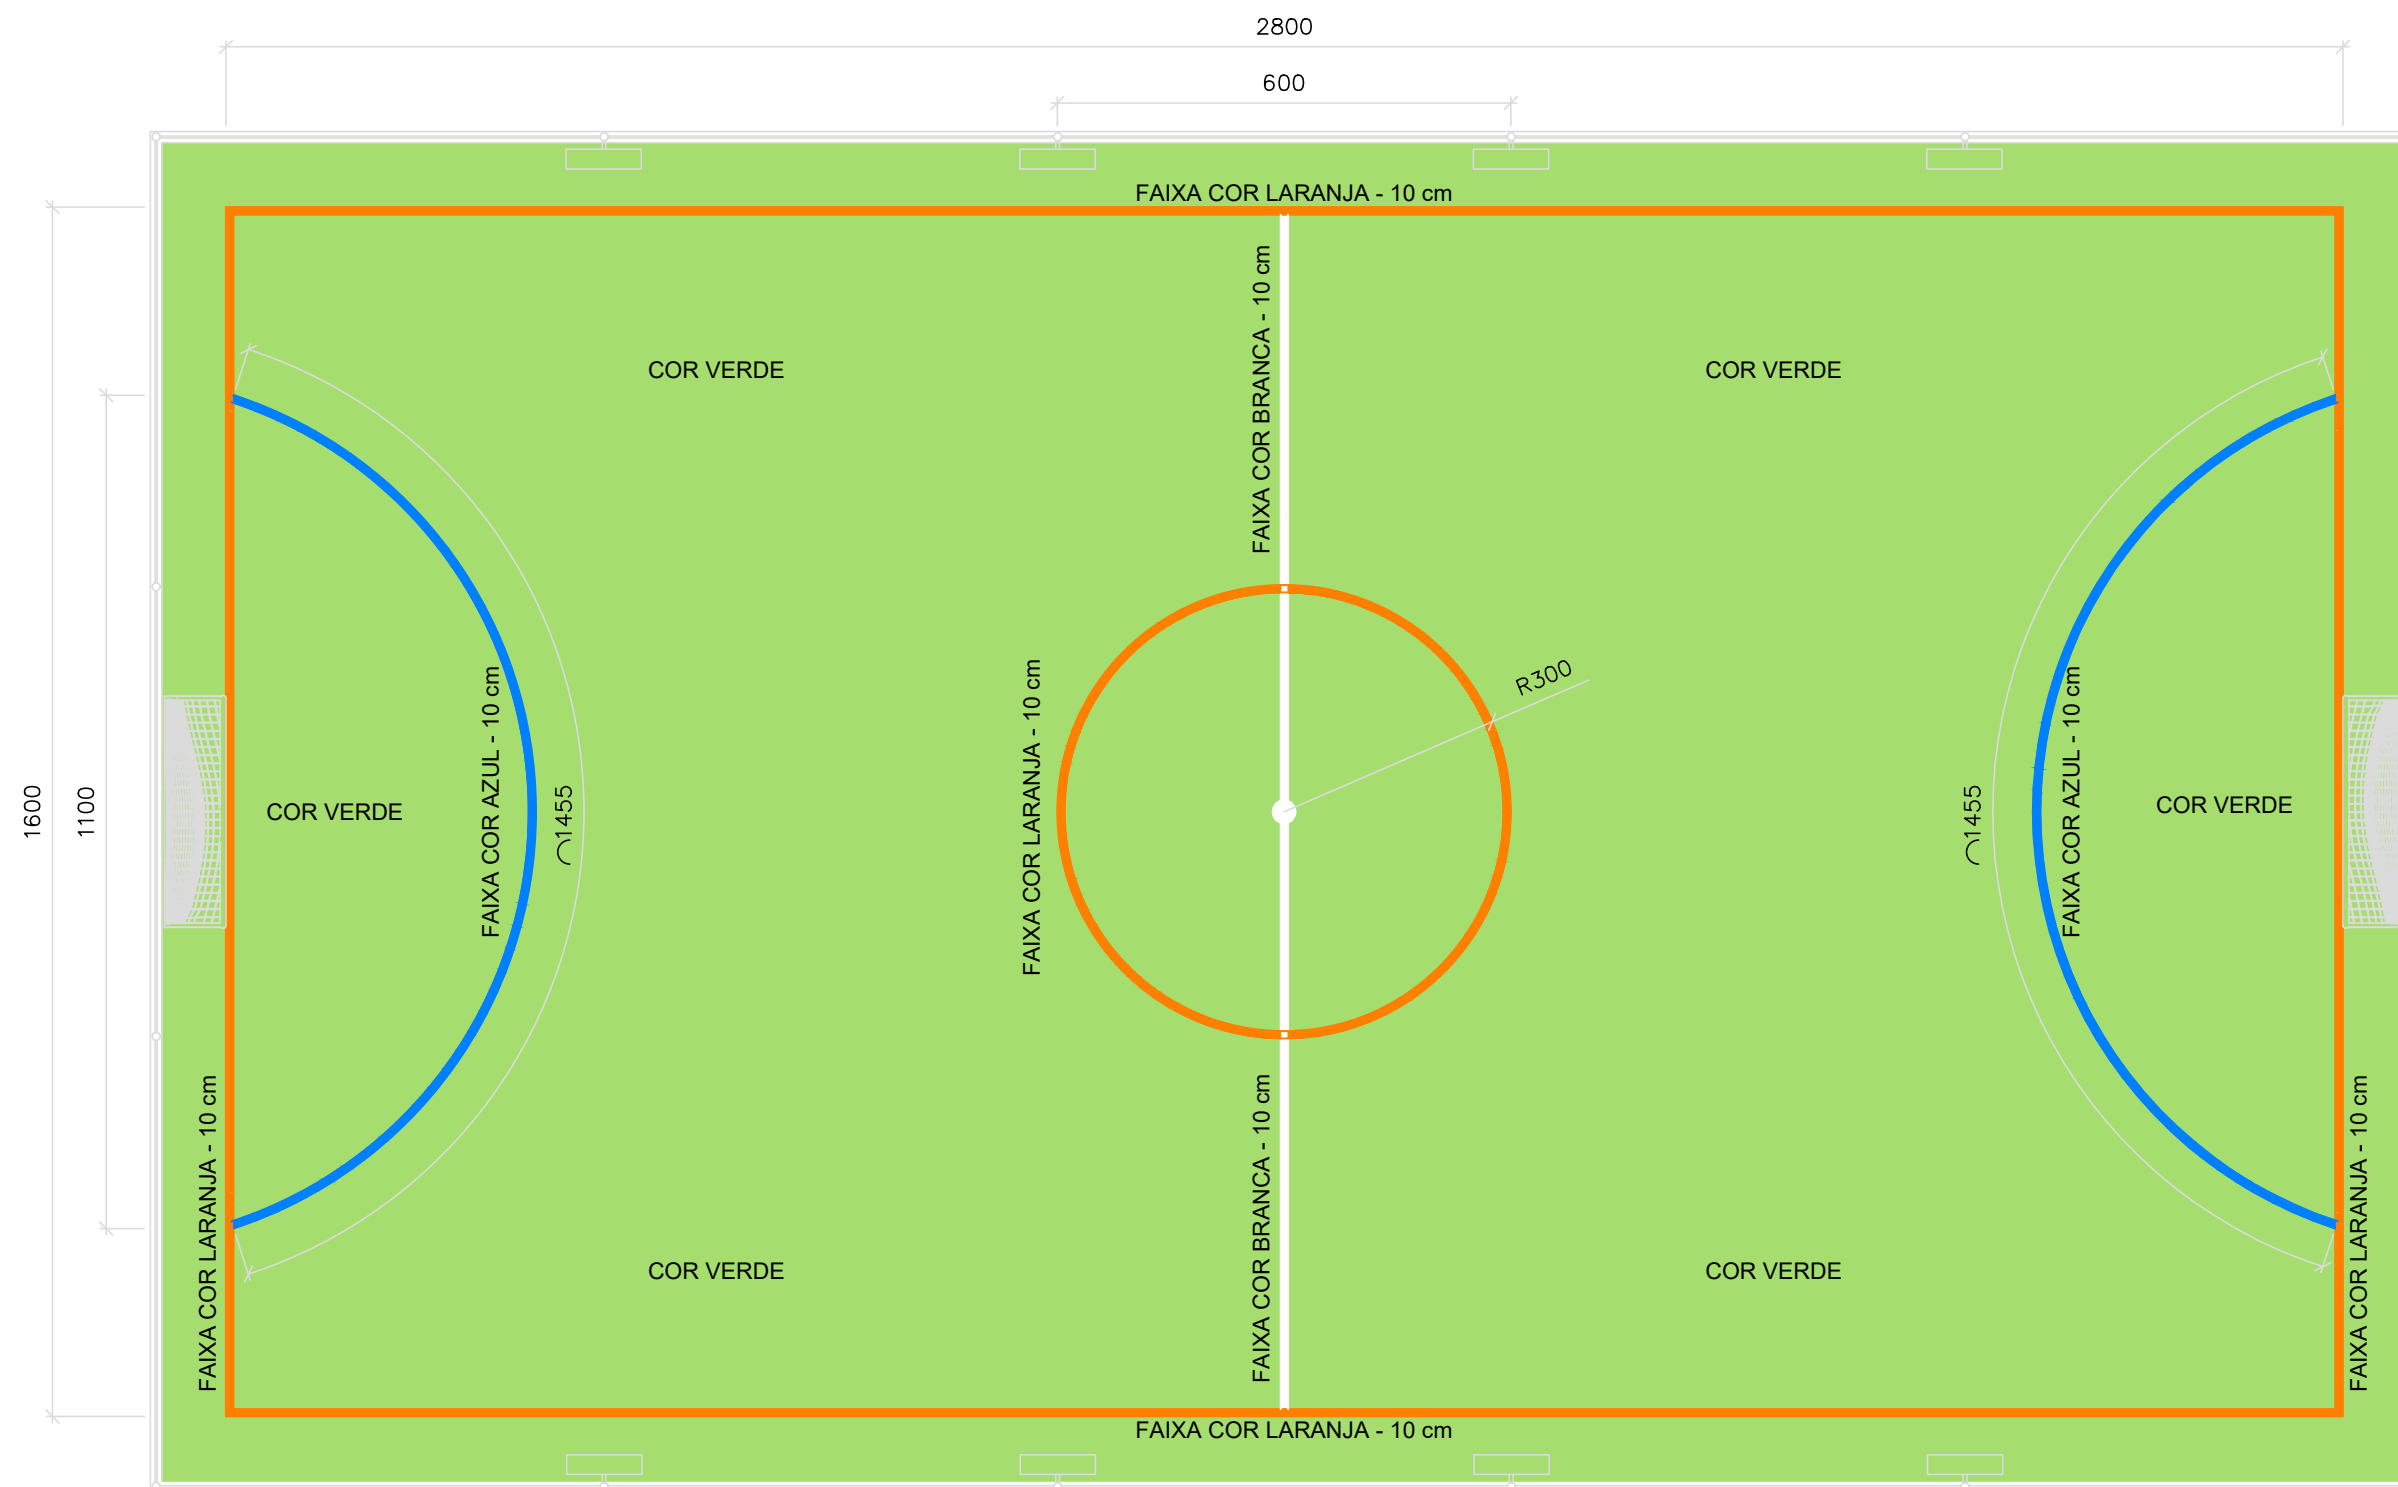


OBS.:PINTURA COM TINTA BASE EPOXI

DETALHAMENTO PINTURA - QUADRA SOCIETY
ESCALA: 1/100

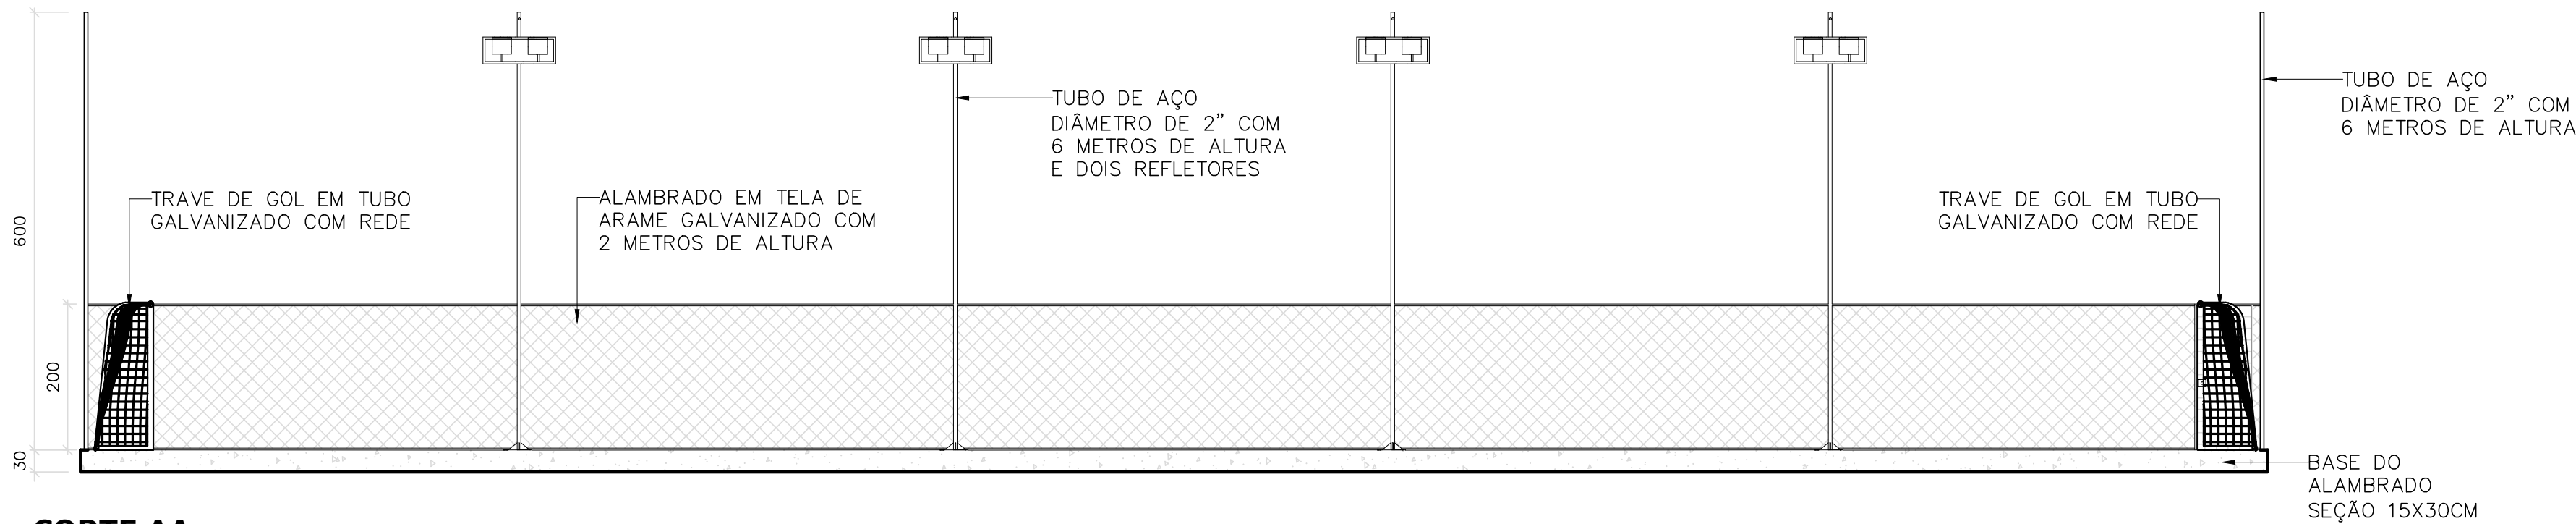

CORTE AA
ESCALA: 1/75

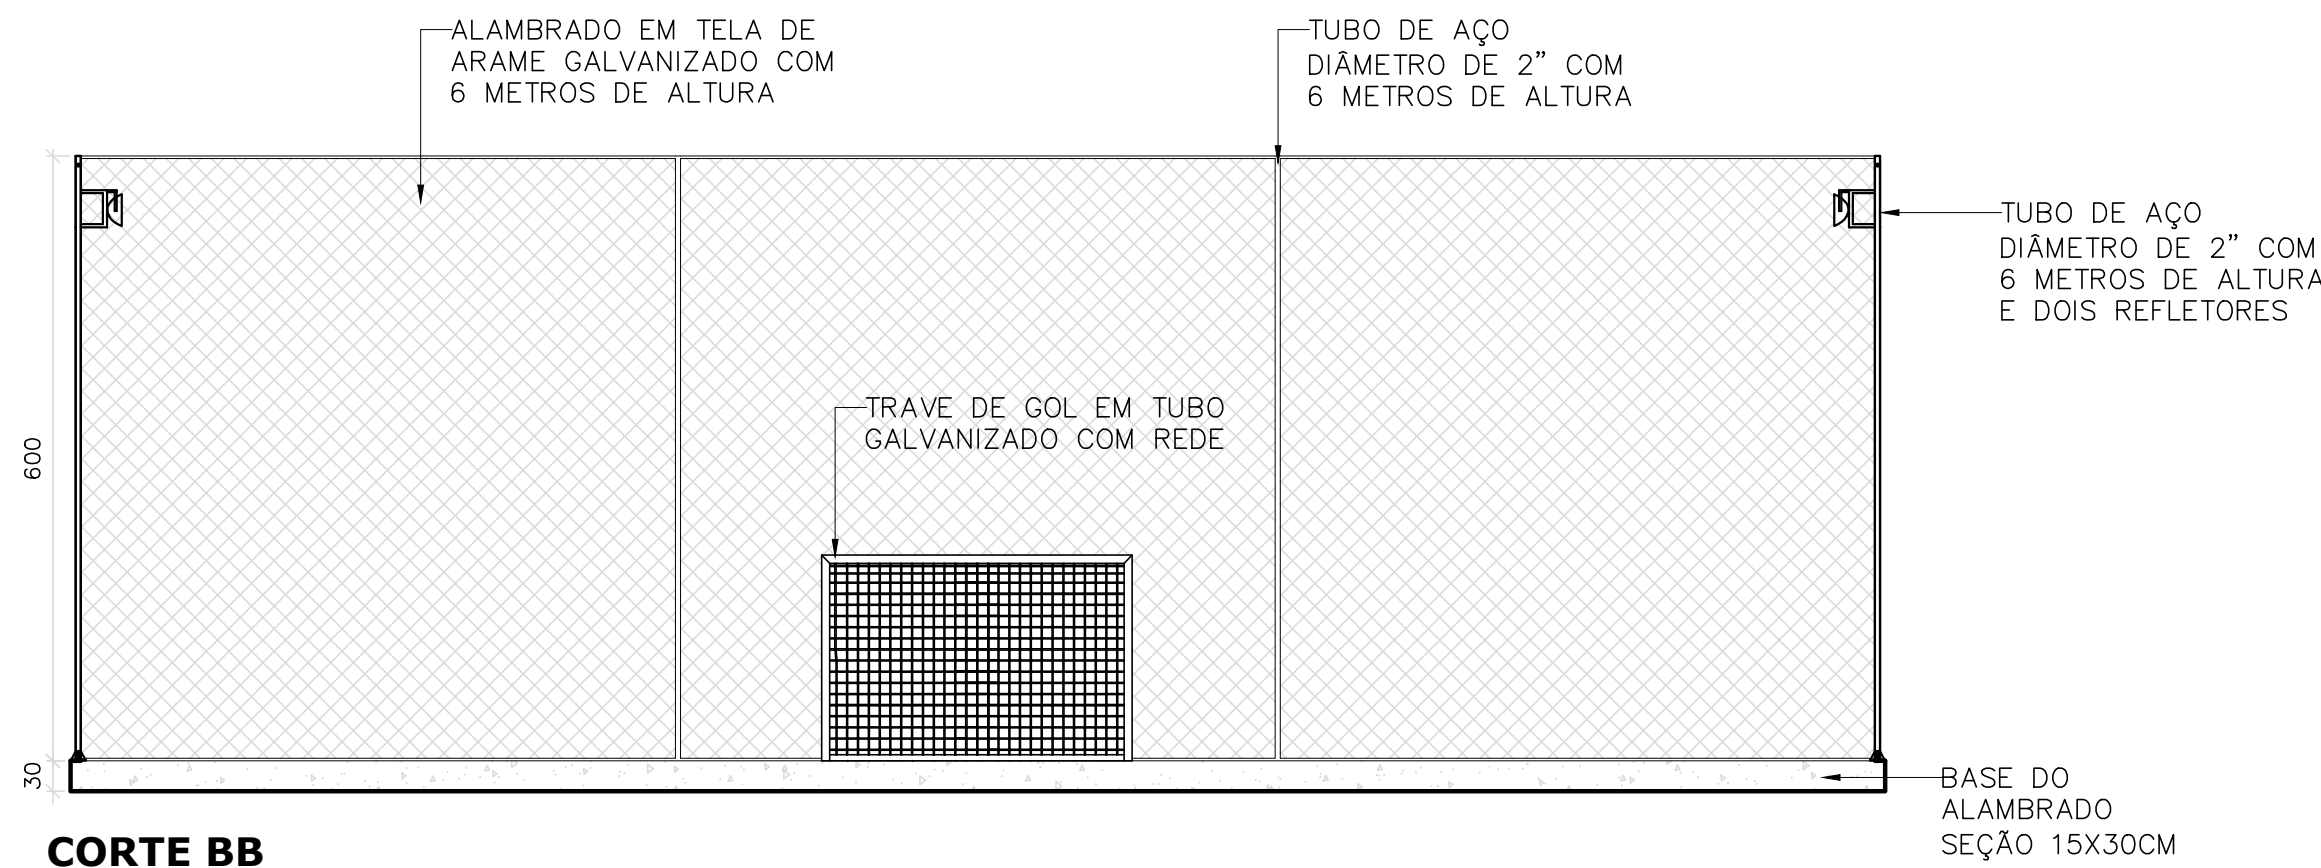

CORTE BB
ESCALA: 1/75

- NOTAS:**
- 01- DIMENSÕES EM CENTÍMETROS;
 - 02- MEDIDAS EM COTAS PREVALECEM SOBRE O DESENHO;
 - 03- CONTÉM PLANTA COTADA, CORTES E DET. DE PINTURA;
 - 04- QUADRA NÃO SERÁ COBERTA.

PREFEITURA MUNICIPAL DE RIACHO DOS MACHADOS

ADMINISTRAÇÃO: "UM NOVO TEMPO COMEÇOU"
2021 - 2024

PREFEITO: RICARDO DA SILVA PAZ

CARIMBOS:

CARLA CARINE BARBOSA
Arquiteta e Urbanista
CAU: MG A 191807-9

SANTIAGO AP. DE SOUZA
Engenheiro Civil
CREA: MG 233.416/D

RICARDO DA SILVA PAZ
Prefeito

DESCRIÇÃO:
PROJETO ARQUITETÔNICO - QUADRA SOCIETY

ENDEREÇO:
COMUNIDADE MOTAS

COORDENADAS: S 16°7'55" W 42°42'53"

RESPONSÁVEIS TÉCNICOS:		PROPRIETÁRIO:		
ENGENHEIRO CIVIL:	SANTIAGO AP. DE SOUZA CREA: MG 233.416/D	PREFEITURA MUNICIPAL DE RIACHO DOS MACHADOS CNPJ: 16.929.208/0001-51		
ARQUITETA E URBANISTA:	CARLA CARINE BARBOSA CAU: A 191807-9			
FORMATO:	FOLHA:	ESCALA:	ÁREA TOTAL:	ÁREA DE JOGOS:
A1	01/01	INDICADAS	540,00 M²	448,00 M²

OBSERVAÇÃO:

O artigo 18 da Lei nº 5.194/1966, que Regula o exercício das profissões de Engenheiro, Arquiteto e Engenheiro-Agrônomo, determina que as alterações do projeto ou plano original só poderão ser feitas pelo profissional que o tenha elaborado.