




PLANTA LAYOUT  
QUADRA SOCIETY–PISO EM CONCRETO POLIDO  
ESC.:1/100

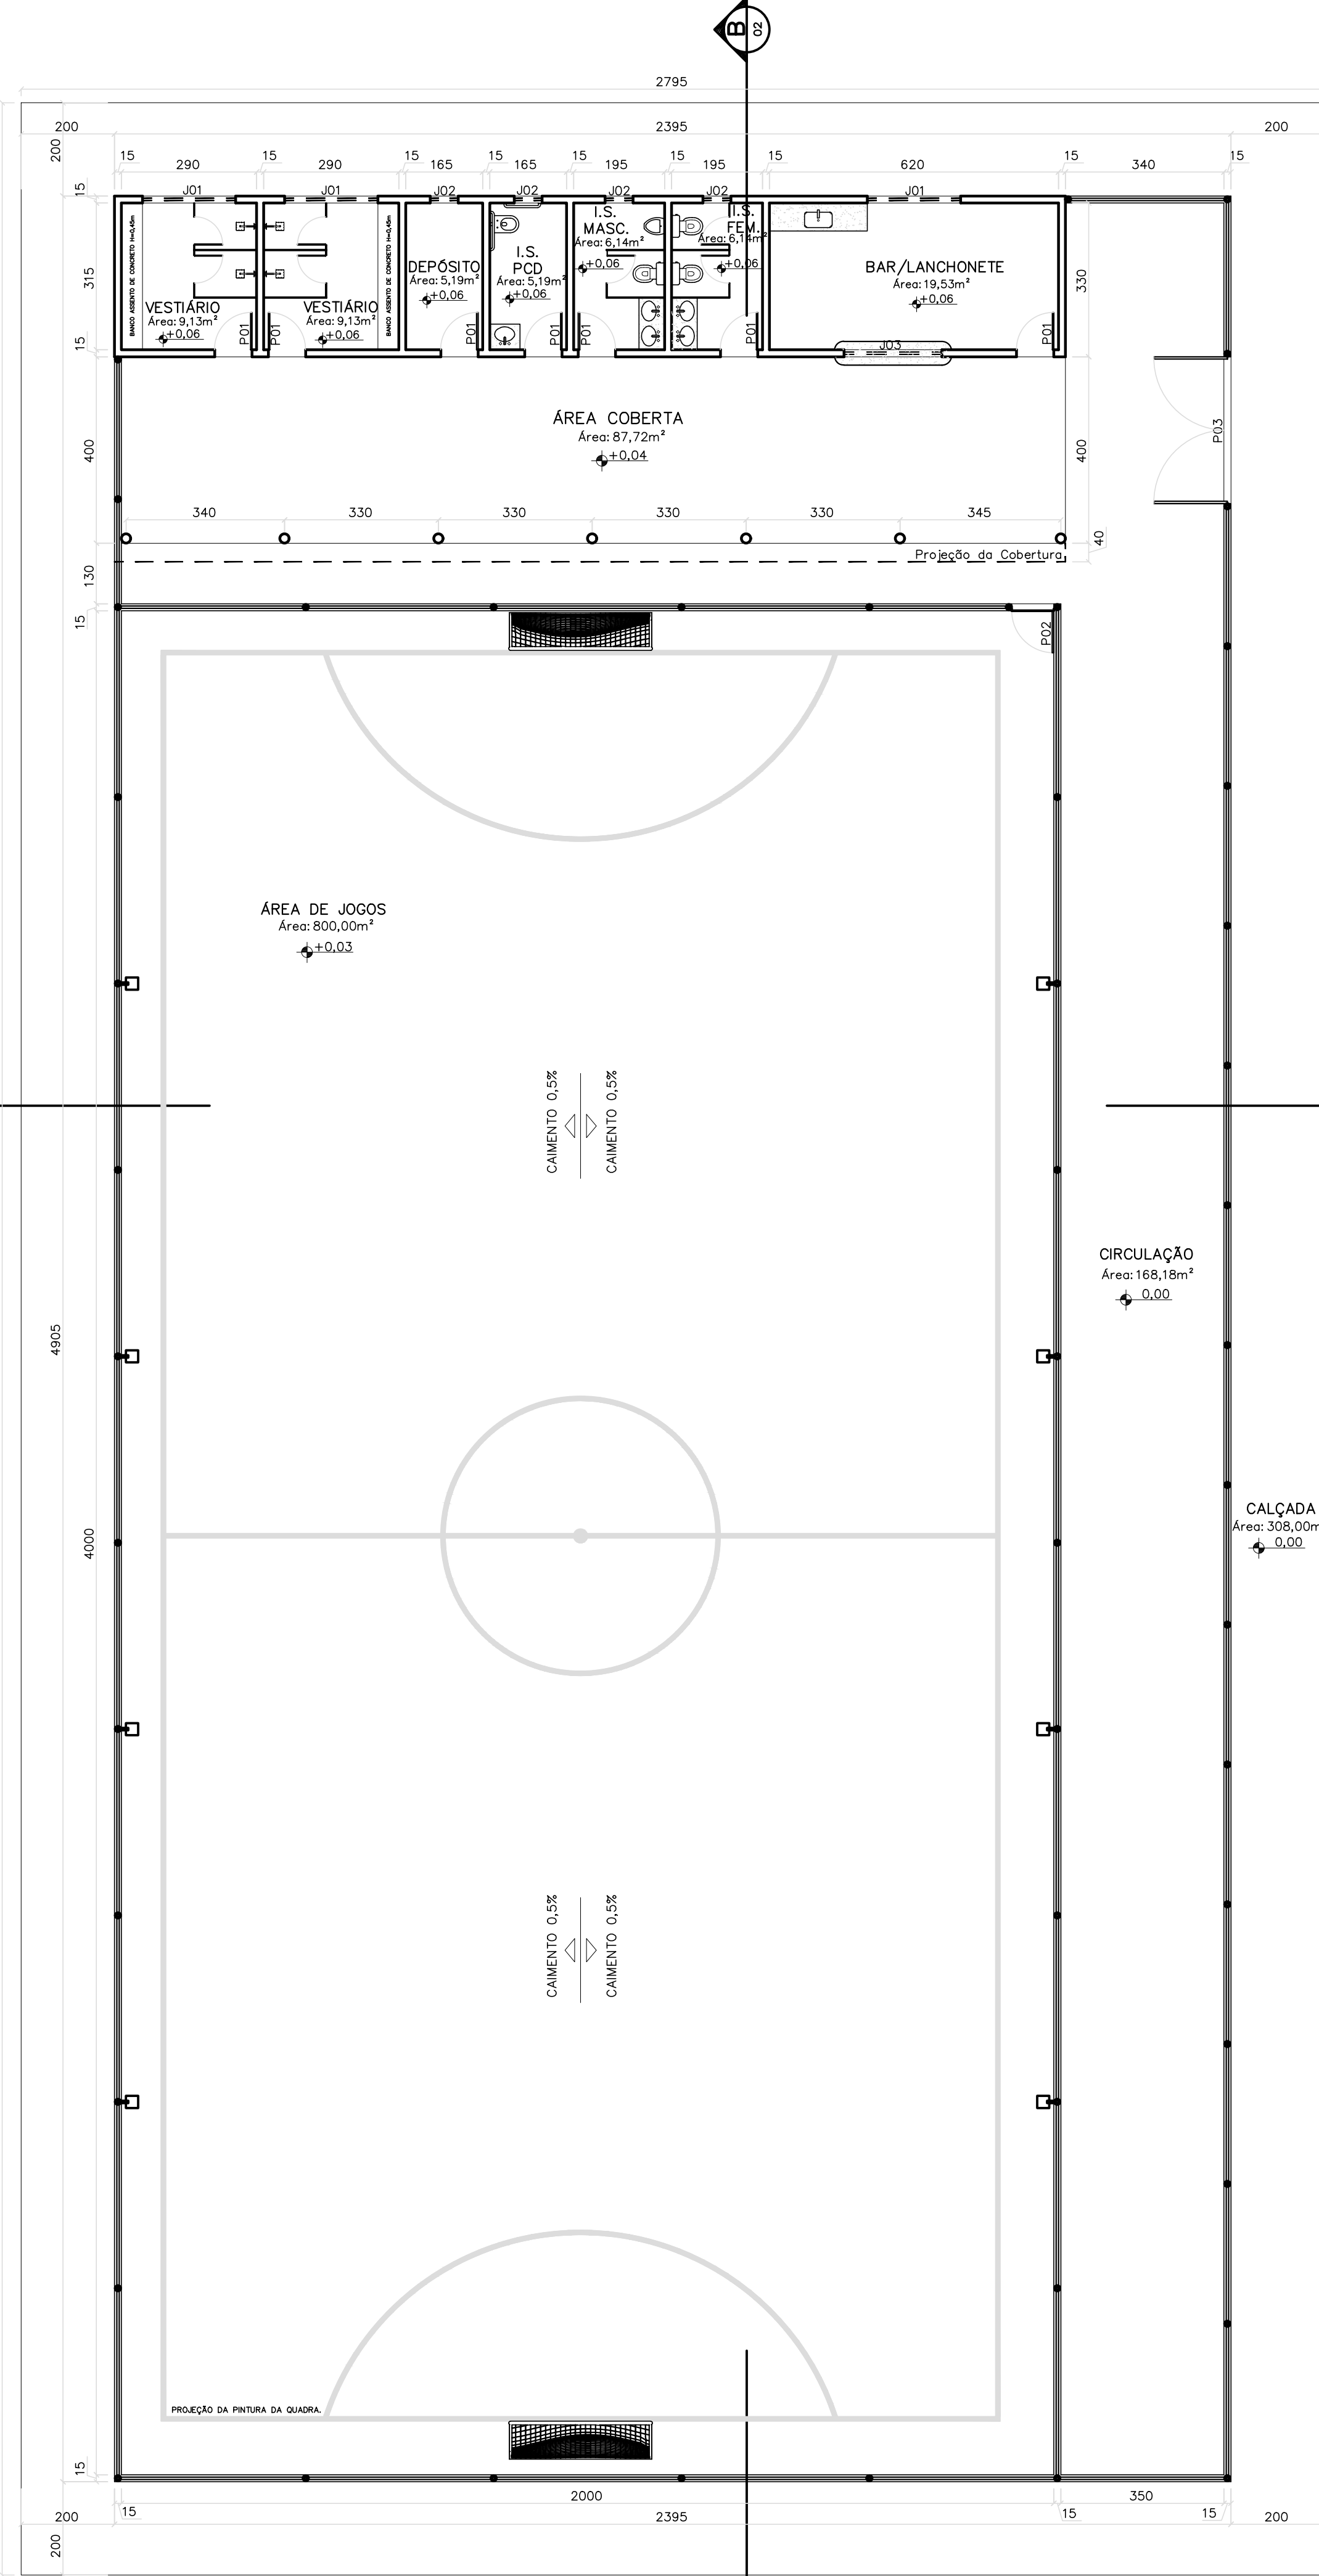

PLANTA COTADA  
QUADRA SOCIETY– PISO EM CONCRETO POLIDO  
ESC.:1/100

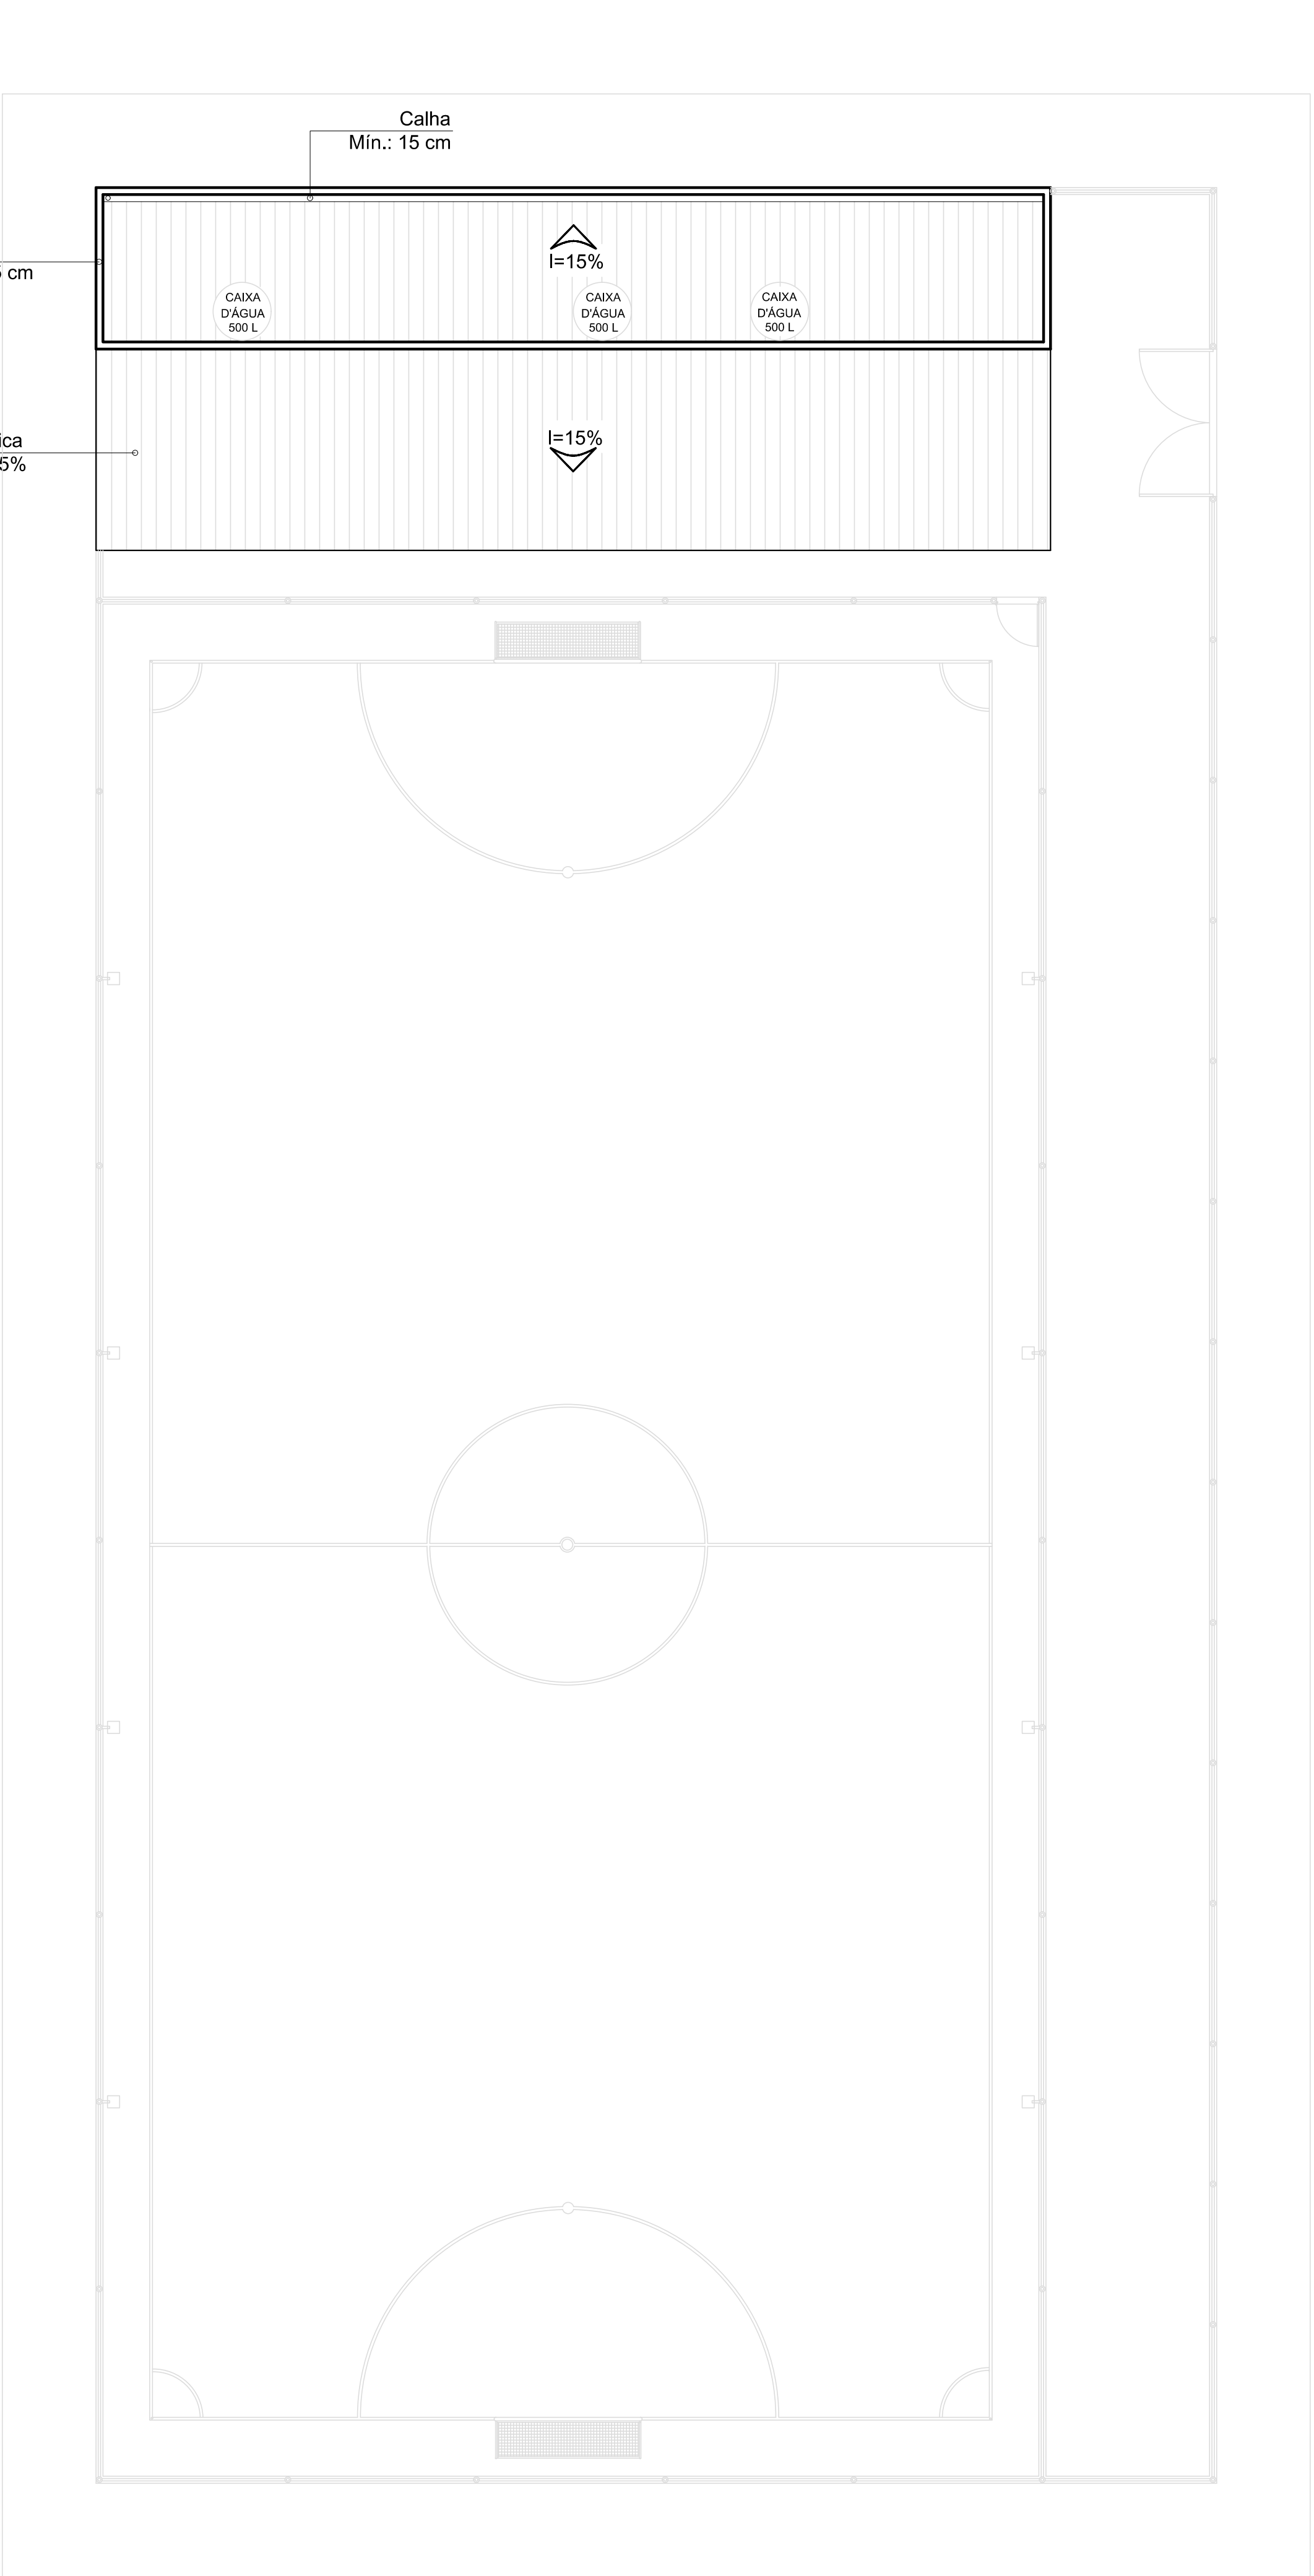

COBERTURA  
QUADRA SOCIETY– PISO EM CONCRETO POLIDO  
ESC.:1/100

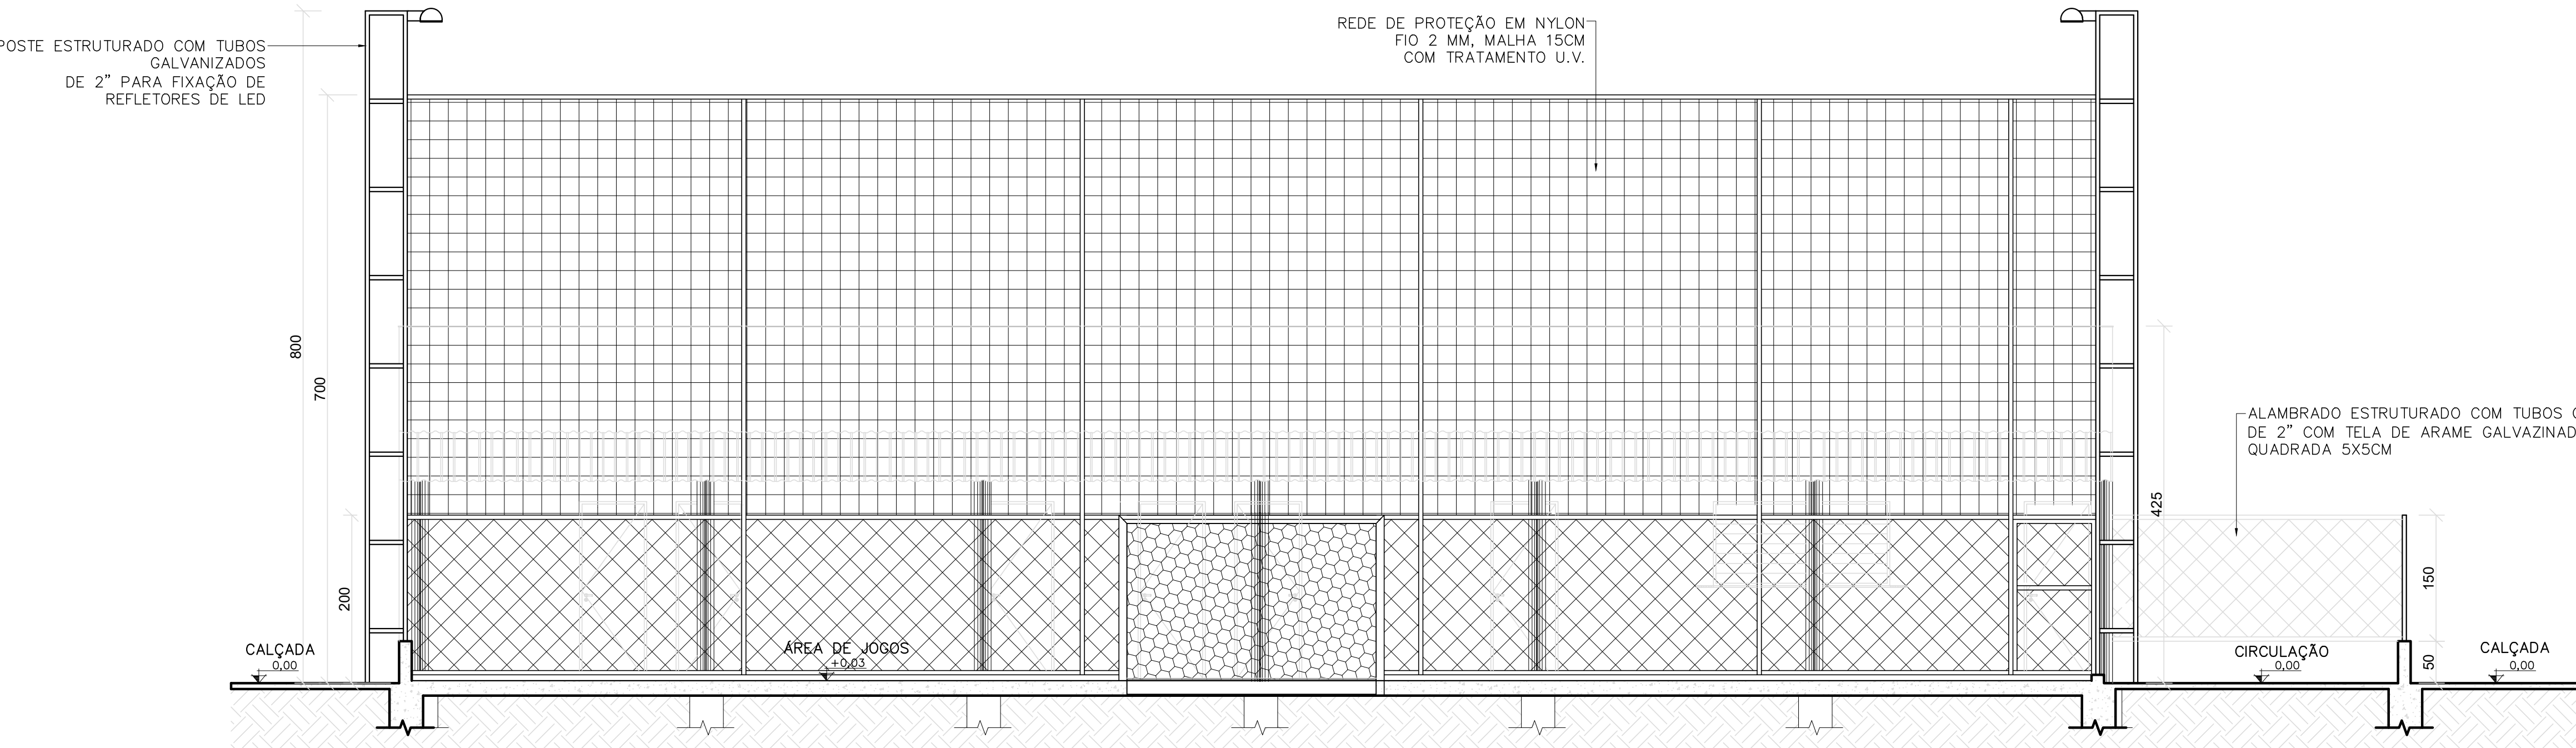

CORTE A–A  
QUADRA SOCIETY– PISO EM CONCRETO POLIDO  
ESC.:1/50

| QUADRO GERAL DE ESQUADRIAS (cm) |        |         |        |          |  |
|---------------------------------|--------|---------|--------|----------|--|
| TIPO                            | CÓDIGO | LARGURA | ALTURA | PEITORIL | TIPO   |
| PORTA                           | P01    | 80      | 210    | -        | ABRIR<br>EM MADEIRA  |
| PORTÃO                          | P02    | 80      | 190    | -        | ABRIR<br>EM TELA DE ARAME GALVANIZADO COM<br>MOLDURA EM TUBOS DE AÇO               |
| PORTÃO                          | P03    | 315     | 250    | -        | ABRIR - DUAS FOLHAS<br>EM TELA DE ARAME GALVANIZADO COM<br>MOLDURA EM TUBOS DE AÇO |
| JANELA                          | J01    | 200     | 60     | 150      | BASCULANTE<br>EM AÇO COM VIDRO   |
| JANELA                          | J02    | 60      | 60     | 150      | BASCULANTE<br>EM AÇO COM VIDRO   |
| JANELA                          | J03    | 210     | 100    | 110      | MAXIM-AR (PASSA PRATO)<br>EM AÇO   |

NOTAS:

- 01- DIMENSÕES EM CENTÍMETROS;  
02- MEDIDAS EM COTAS PREVALECEM SOBRE O DESENHO;  
03- CONTEM LAYOUT, PLANTA COTADA, COBERTURA, CORTE E QUADRO DE ESQUADRIAS.

PREFEITURA MUNICIPAL DE RIACHO  
DOS MACHADOS

ADMINISTRAÇÃO: "UM NOVO TEMPO COMEÇOU"  
2021 - 2024

PREFEITO: RICARDO DA SILVA PAZ

CARIMBOS:

CARLA CARINE BARBOSA  
Arquiteta e Urbanista  
CAU-A 191807-9

SANTIAGO AP. DE SOUZA  
Engenheiro Civil  
CREA: MG 233.416-D

RICARDO DA SILVA PAZ  
Prefeito Municipal

DESCRIÇÃO:

PROJETO ARQUITETÔNICO QUADRA SOCIETY

ENDEREÇO:

RUA PROJETADA "H"  
LOTEAMENTO JARDIM PRIMAVERA  
RIACHO DOS MACHADOS - MG

RESPONSÁVEIS TÉCNICOS:

ENGENHEIRO CIVIL: SANTIAGO AP. DE SOUZA  
CREA: MG 233.416-D  
ARQUITETA E URBANISTA: CARLA CARINE BARBOSA  
CAU-A 191807-9

PROPRIETÁRIO:

PREFEITURA MUNICIPAL DE RIACHO DOS MACHADOS  
CNPJ: 16.925.208/0001-51

FORMATO:

FOLHA: 01 / 02

ESCALA:

INDICADAS

ÁREA CONSTRUÍDA:

1.482,78 M²

ÁREA TERRENO:

2.781,83 M²

DATA:

28/04/2024

O artigo 18 da Lei nº 5.194/1966, que Regula o exercício das profissões de Engenheiro, Arquiteto e Engenheiro-Agrônomo, determina que as alterações do projeto ou plano original só poderão ser feitas pelo profissional que o tenha elaborado.